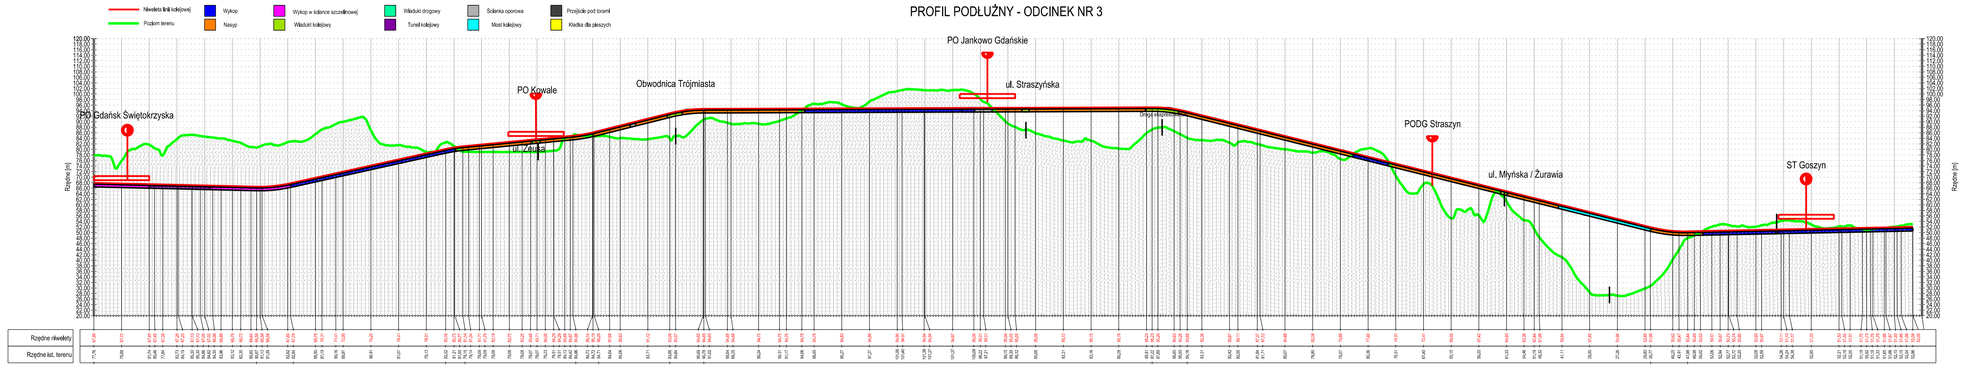

ZAMAWIAJĄCY	WYKONAWCA	ZADANIE	TOM	DATA	ARKUSZ
POMORSKA KOLEJ METROPOLITALNA S.A. ul. Bohaterów 77 80-298 Gdańsk	TPF Sp. z o.o. ul. Annopol 22 03-236 Warszawa	STUDIUM TECHNICZNO - EKONOMICZNO - ŚRODOWISKOWE WRAZ Z ELEMENTAMI STUDIUM WYKONALNOŚCI DLA PROJEKTU PN. Pomorska Kolej Metropolitalna Etap III Rozwój infrastruktury transportowej w południowej części obszaru Metropolitalnego Gdańsk - Gdynia - Sopot, w powiązaniu z regionalną siecią kolejową Województwa Pomorskiego	Fiza II - Studium techniczno-ekonomiczno-środowiskowe TOM VIB - Spotkania informacyjne ze społeczeństwem Materiały prezentacyjne Profil podłużny	03.2022 SKALA 1:5000 1:500	04