



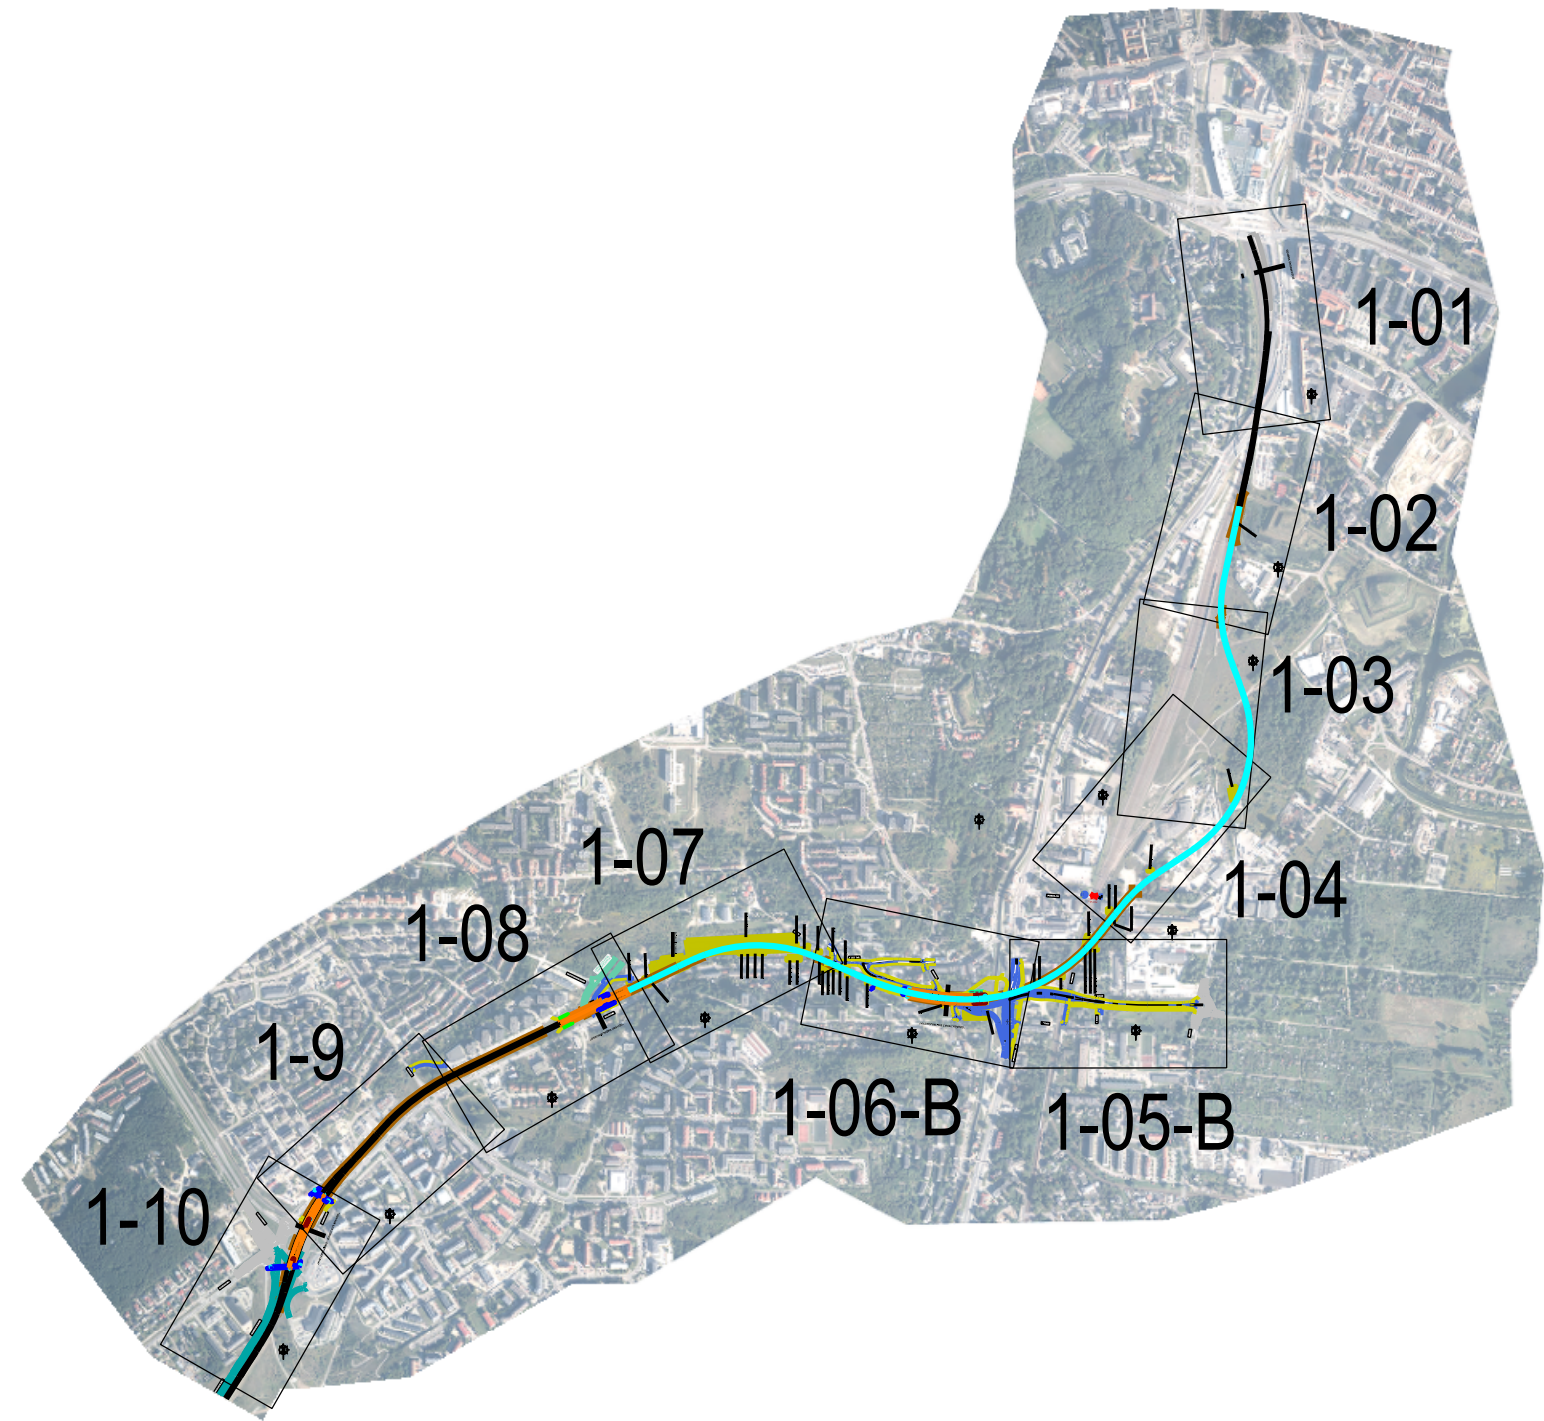

LEGENDA


- Oś projektowana toru
- Projektowane perony
- Istniejące perony
- Pochylnia
- Schody stałe
- Schody ruchome
- Winda
- Parking dla rowerów
- Krawędź jezdni
- Plac do zawracania
- Krawędź chodnika
- Propozycja alternatywnego rozwiązania "Nowej Świętokrzyskiej" - opracowanie poza zakresem niniejszego STEŚ
- Rozbiórki
- Obiekty inżynierijne

		ZAMAWIAJĄCY	WYKONAWCA	ZADANIE	TOM	DATA	ARKUSZ
		 POMORSKA KOLEJ METROPOLITALNA S.A. ul. Budowlanych 77 80-298 Gdańsk	 TPF Sp. z o.o. ul. Annopol 22 03-236 Warszawa	STUDIUM TECHNICZNO - EKONOMICZNO - ŚRODOWISKOWE WRAZ Z ELEMENTAMI STUDIUM WYKONALNOŚCI DLA PROJEKTU PN. Pomorska Kolej Metropolitalna Etap II: Rozwój infrastruktury transportowej w południowej części obszaru Metropolitalnego Gdańsk - Gdynia - Sopot, w powiązaniu z regionalną siecią kolejową Województwa Pomorskiego	Faza II - Studium techniczno-ekonomiczno-środowiskowe TOM VII - Spotkania informacyjne ze społeczeństwem Materiały promocyjne Plan arkuszy	06.2022	1-00
						SKALA 1:20000	

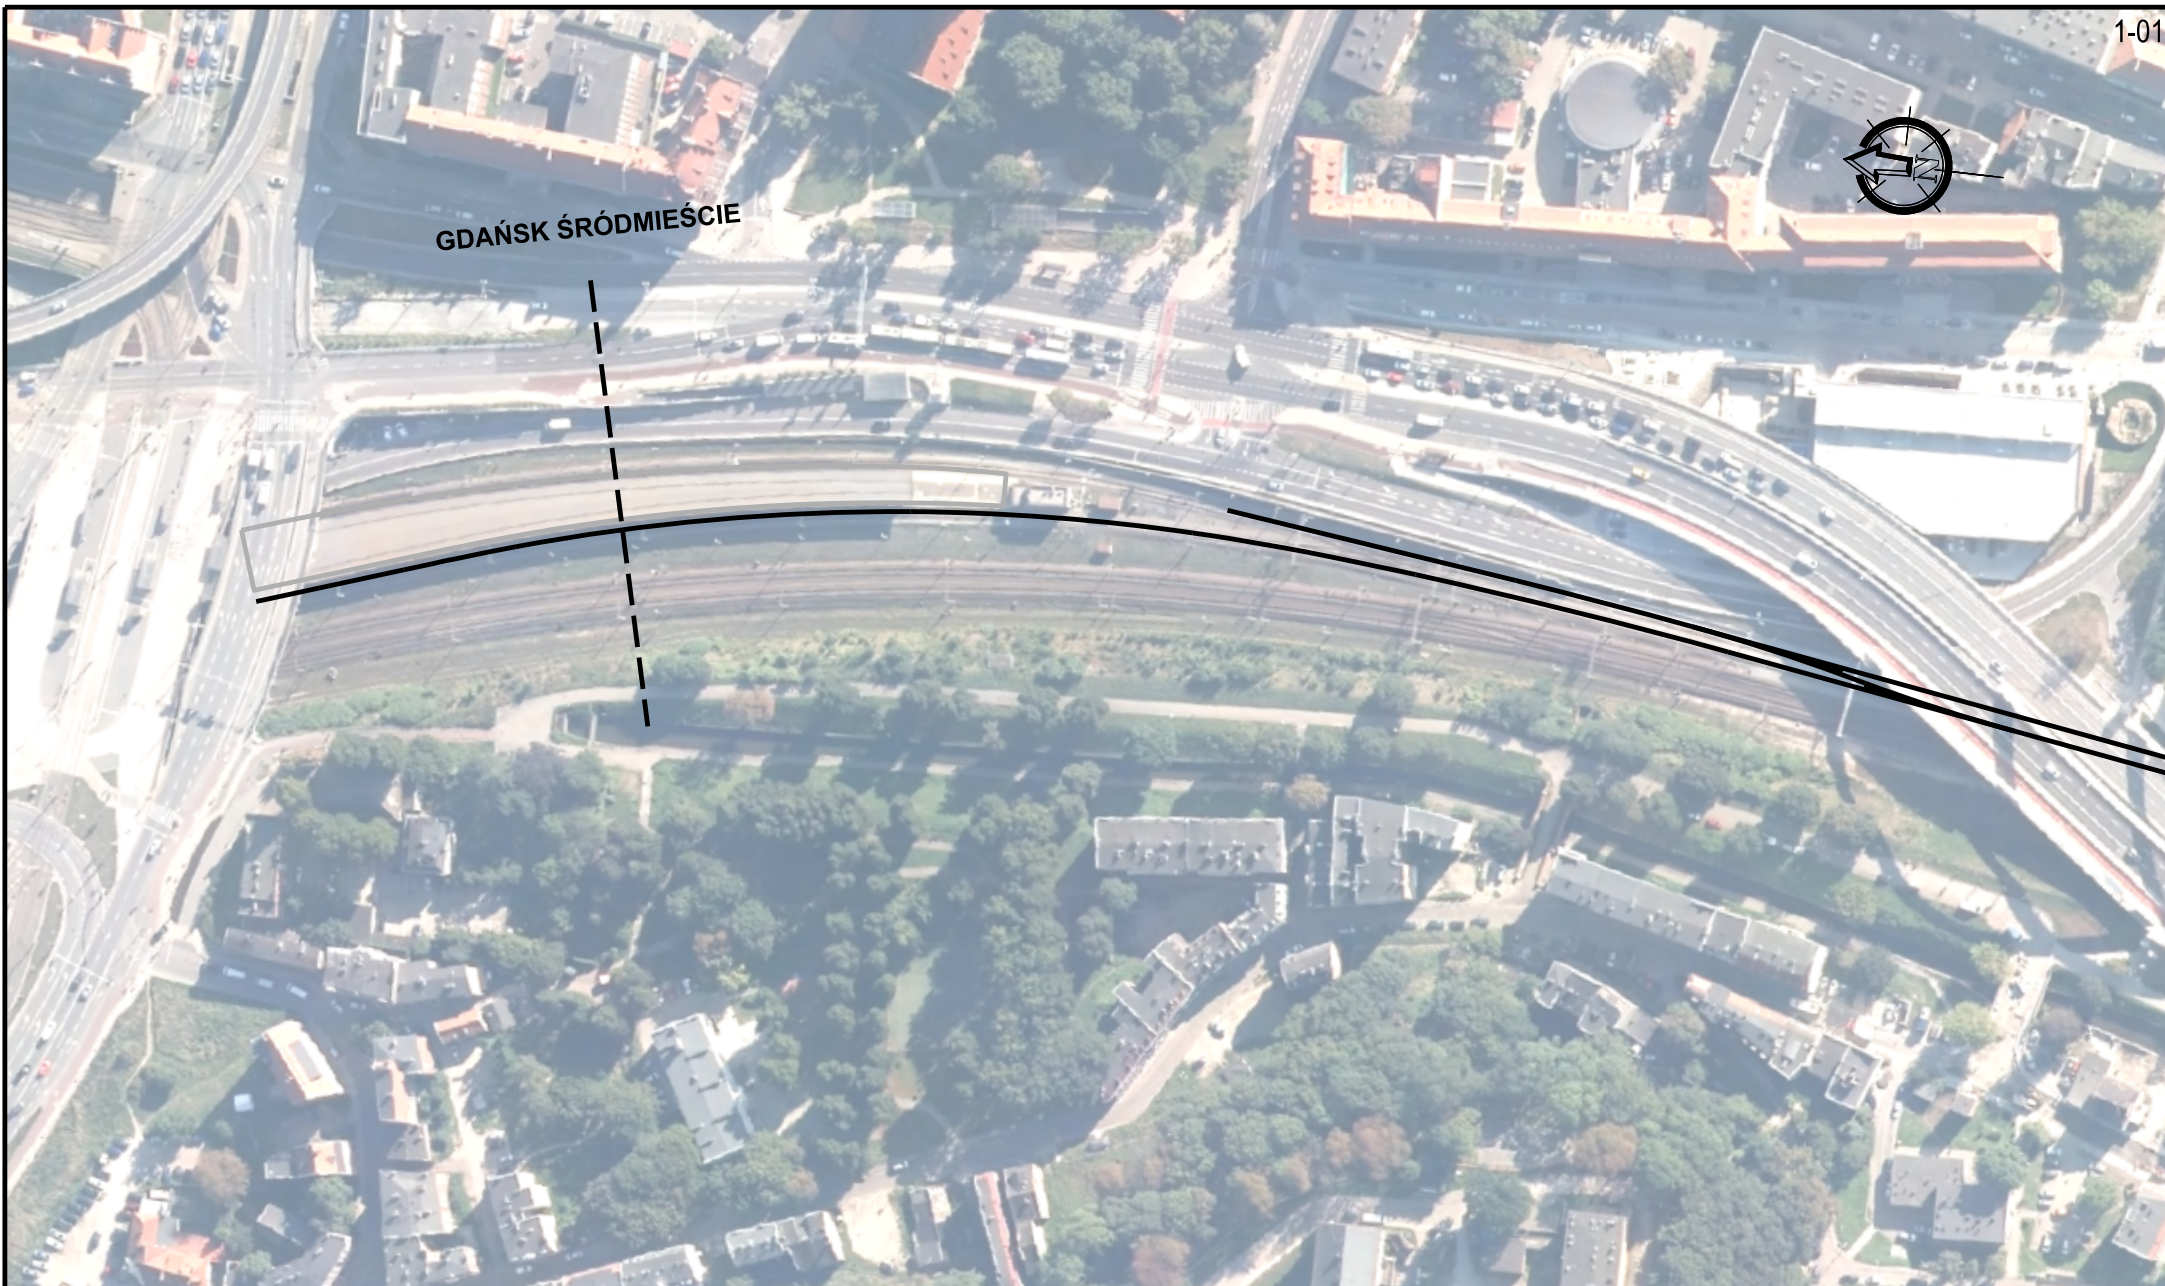

GDAŃSK ŚRÓDMIEŚCIE

ZAMAWIAJĄCY	WYKONAWCA	ZADANIE	TOM	DATA	ARKUSZ
 POMORSKA KOLEJ METROPOLITALNA S.A. ul. Budowlanych 77 80-298 Gdańsk	 TPF Sp. z o.o. ul. Annopol 22 03-236 Warszawa	STUDYUM TECHNICZNO - EKONOMICZNO - ŚRODOWISKOWE WRAZ Z ELEMENTAMI STUDYUM WYKONALNOŚCI DLA PROJEKTU PN. Pomorska Kolej Metropolitalna Etap II: Rozwój infrastruktury transportowej w południowej części obszaru Metropolitalnego Gdańsk - Gdynia - Sopot, w powiązaniu z regionalną siecią kolejową Województwa Pomorskiego	Faza II - Studium techniczno-ekonomiczno-środowiskowe TOM VII - Spotkania informacyjne ze społeczeństwem Materiały promocyjne Plan arkuszy	06.2022 SKALA 1:2000	1-01

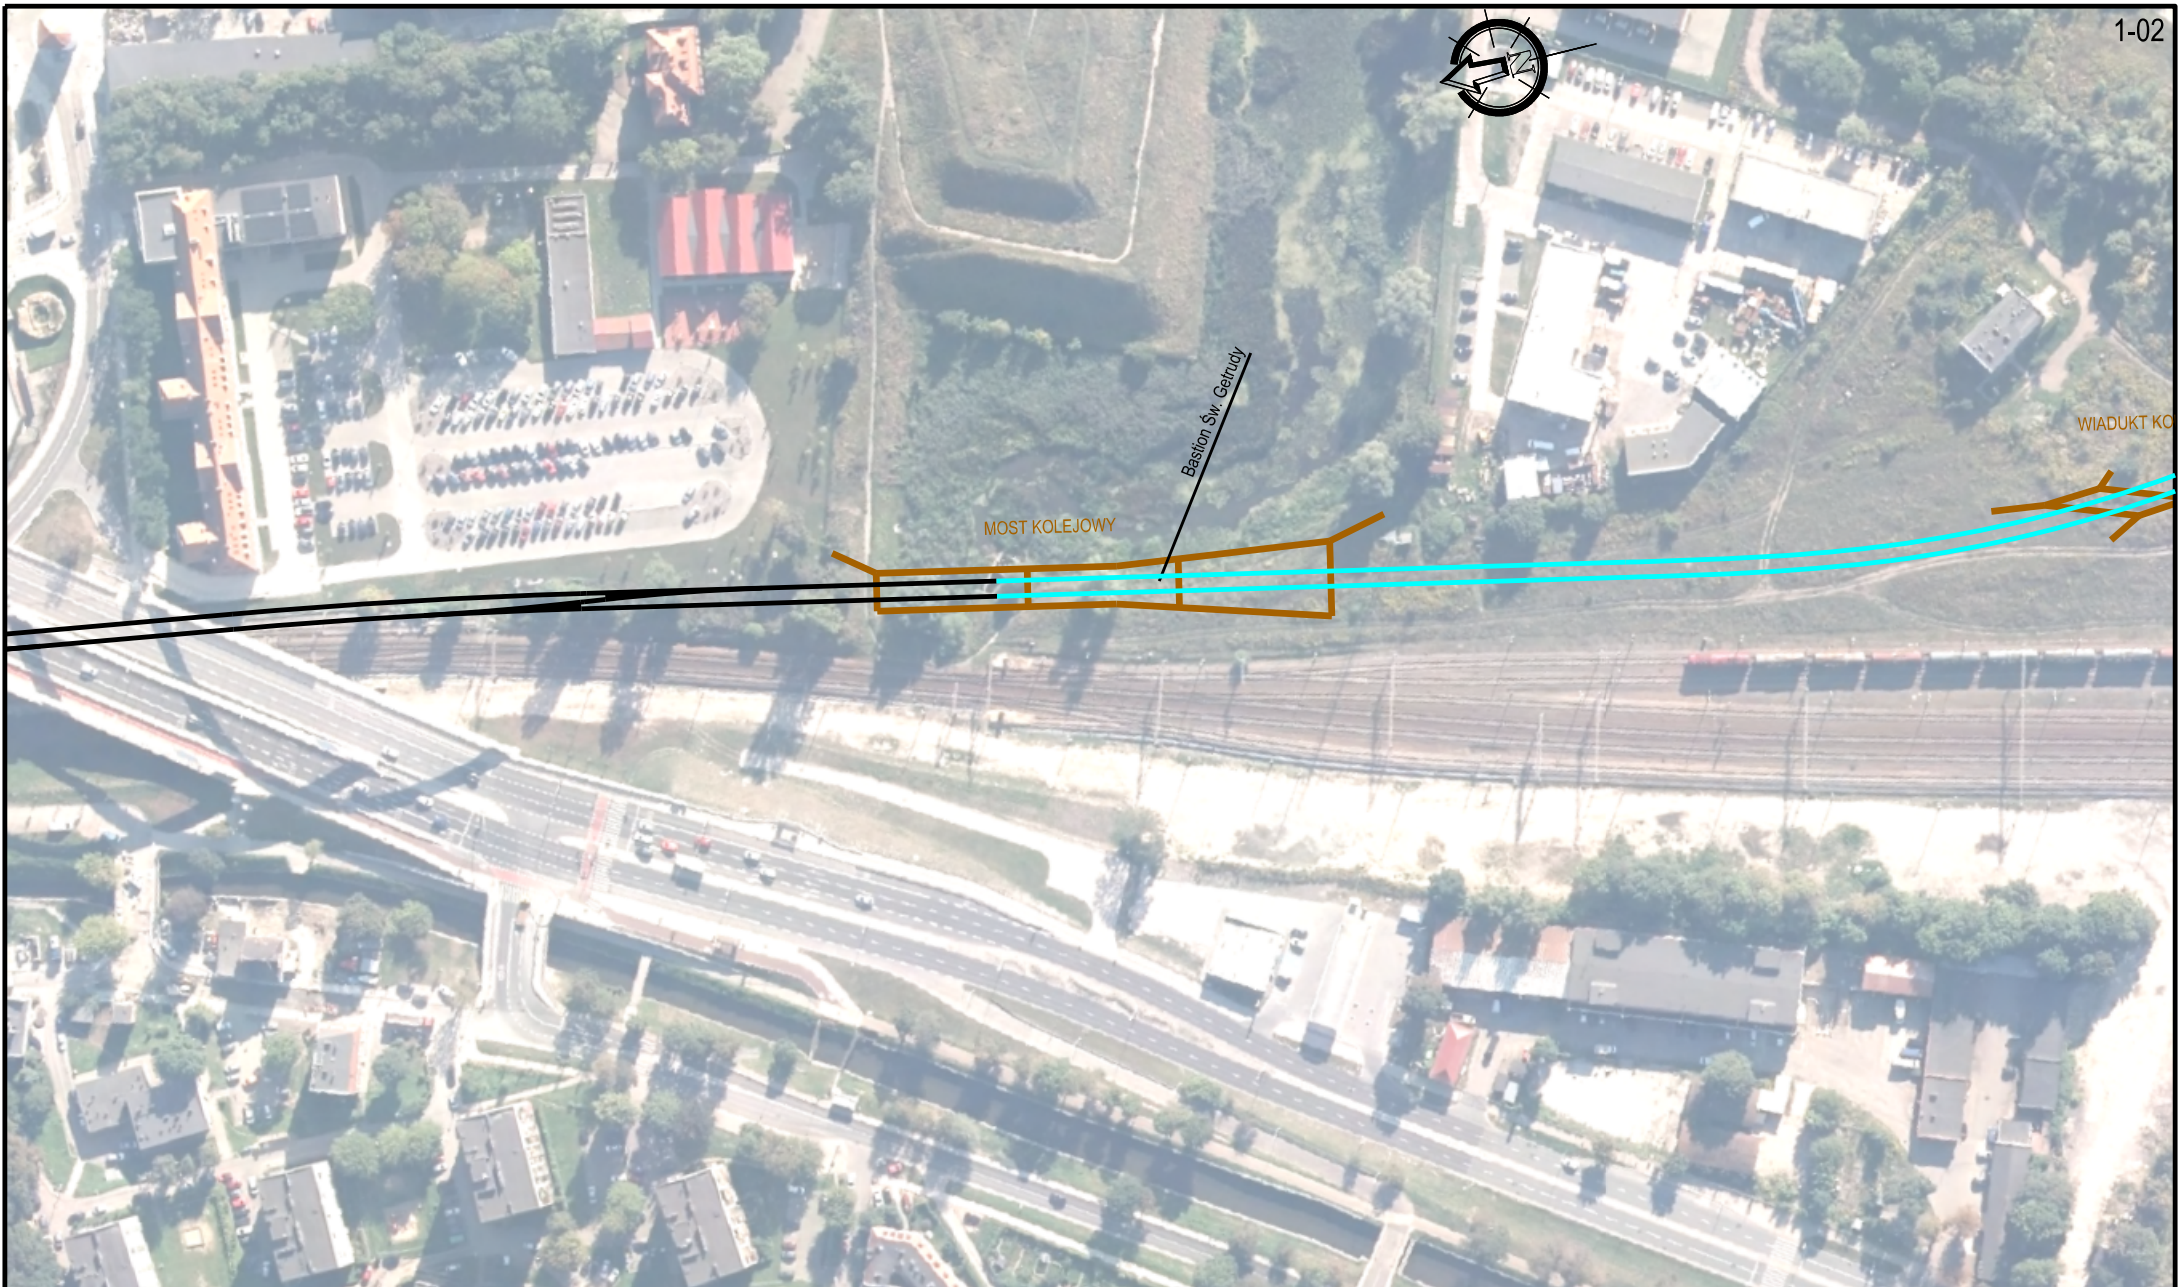

1-02

ZAMAWIAJĄCY	WYKONAWCA	ZADANIE	TOM	DATA	ARKUSZ
 POMORSKA KOLEJ METROPOLITALNA S.A. ul. Budowlanych 77 80-298 Gdańsk	 TPF Sp. z o.o. ul. Annopól 22 03-236 Warszawa	STUDIUM TECHNICZNO - EKONOMICZNO - ŚRODOWISKOWE WRAZ Z ELEMENTAMI STUDIUM WYKONALNOŚCI DLA PROJEKTU PN. Pomorska Kolej Metropolitalna Etap II: Rozwój infrastruktury transportowej w południowej części obszaru Metropolitalnego Gdańsk - Gdynia - Sopot, w powiązaniu z regionalną siecią kolejową Województwa Pomorskiego	Faza II - Studium techniczno-ekonomiczno-środowiskowe TOM VII - Spotkania informacyjne ze społeczeństwem Materiały promocyjne Plan arkuszy	06.2022 SKALA 1:2000	1-02



1-03

ZAMAWIAJĄCY	WYKONAWCA	ZADANIE	TOM	DATA	ARKUSZ
 POMORSKA KOLEJ METROPOLITALNA S.A. ul. Budowlanych 77 80-298 Gdańsk	 TPF Sp. z o.o. ul. Annopol 22 03-236 Warszawa	STUDIUM TECHNICZNO - EKONOMICZNO - ŚRODOWISKOWE WRAZ Z ELEMENTAMI STUDIUM WYKONALNOŚCI DLA PROJEKTU PN. Pomorska Kolej Metropolitalna Etap II: Rozwój infrastruktury transportowej w południowej części obszaru Metropolitalnego Gdańsk - Gdynia - Sopot, w powiązaniu z regionalną siecią kolejową Województwa Pomorskiego	Faza II - Studium techniczno-ekonomiczno-środowiskowe TOM VII - Spotkania informacyjne ze społeczeństwem Materiały promocyjne Plan arkuszy	06.2022 SKALA 1:2000	1-03




1-04

ZAMAWIAJĄCY	WYKONAWCA	ZADANIE	TOM	DATA	ARKUSZ
 POMORSKA KOLEJ METROPOLITALNA S.A. ul. Budowlanych 77 80-298 Gdańsk	 TPF Sp. z o.o. ul. Annopol 22 03-236 Warszawa	STUDIUM TECHNICZNO - EKONOMICZNO - ŚRODOWISKOWE WRAZ Z ELEMENTAMI STUDIUM WYKONALNOŚCI DLA PROJEKTU PN. Pomorska Kolej Metropolitalna Etap II: Rozwój infrastruktury transportowej w południowej części obszaru Metropolitalnego Gdańsk - Gdynia - Sopot, w powiązaniu z regionalną siecią kolejową Województwa Pomorskiego	Faza II - Studium techniczno-ekonomiczno-środowiskowe TOM VII - Spotkania informacyjne ze społeczeństwem Materiały promocyjne Plan arkuszy	06.2022 SKALA 1:2000	1-04



1-05B

ZAMAWIAJĄCY	WYKONAWCA	ZADANIE	TOM	DATA	ARKUSZ
PKM POMORSKA KOLEJ METROPOLITALNA S.A. ul. Budowlanych 77 80-298 Gdańsk	TPF TPF Sp. z o.o. ul. Annapol 22 03-236 Warszawa	STUDIUM TECHNICZNO - EKONOMICZNO - ŚRODOWISKOWE WRAZ Z ELEMENTAMI STUDIUM WYKONALNOŚCI DLA PROJEKTU PN. Pomorska Kolej Metropolitalna Etap II: Rozwój infrastruktury transportowej w południowej części obszaru Metropolitalnego Gdańsk - Gdynia - Sopot, w powiązaniu z regionalną siecią kolejową Województwa Pomorskiego	Faza II - Studium techniczno-ekonomiczno-środowiskowe TOM VII - Spotkania informacyjne ze społeczeństwem Materiały promocyjne Plan arkuszy	06.2022 SKALA 1:2000	1-05B

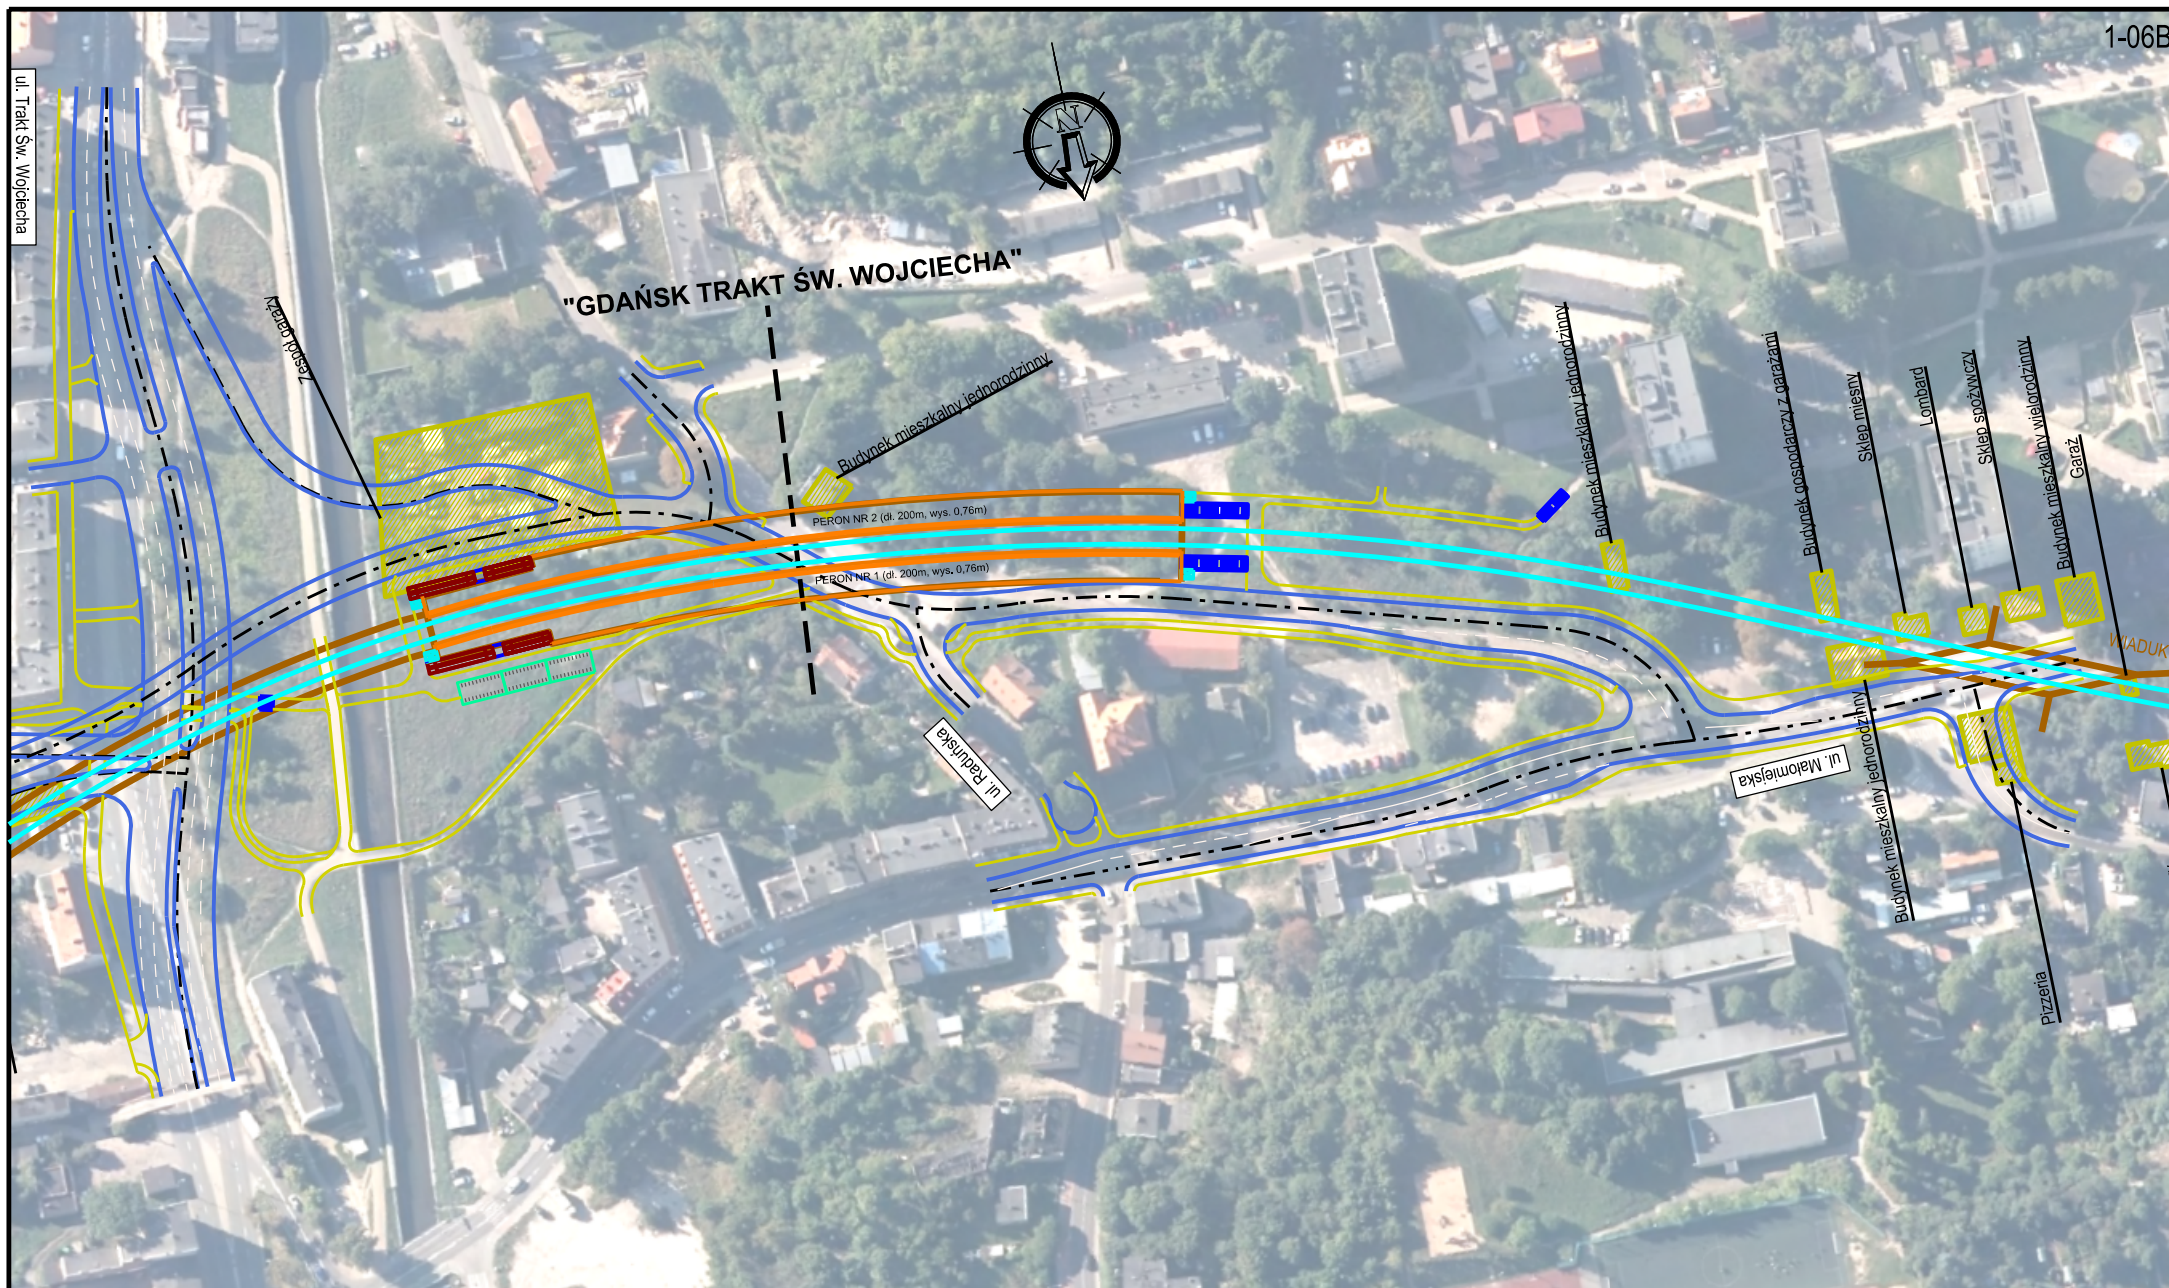

ZAMAWIAJĄCY

WYKONAWCA

ZADANIE

TOM

DATA

ARKUSZ



POMORSKA KOLEJ METROPOLITALNA S.A.
ul. Budowlanych 77
80-238 Gdańsk



TPF Sp. z o.o.
ul. Annopol 22
03-236 Warszawa

STUDIUM TECHNICZNO - EKONOMICZNO - ŚRODOWISKOWE
WRAZ Z ELEMENTAMI STUDIUM WYKONALNOŚCI DLA PROJEKTU PN.
Pomorska Kolej Metropolitalna Etap II:
Rozwój infrastruktury transportowej w południowej części obszaru Metropolitalnego Gdańsk - Gdynia - Sopot,
w powiązaniu z regionalną siecią kolejową Województwa Pomorskiego

Faza II - Studium techniczno-ekonomiczno-środowiskowe
TOM VII - Spotkania informacyjne ze społeczeństwem
Materiały promocyjne
Plan arkuszy

06.2022

SKALA

1:2000

1-06B



ZAMAWIAJĄCY

WYKONAWCA

ZADANIE

TOM

DATA

ARKUSZ



POMORSKA KOLEJ METROPOLITALNA S.A.
ul. Budowlanych 77
80-298 Gdańsk



TPF Sp. z o.o.
ul. Annopol 22
03-236 Warszawa

STUDYUM TECHNICZNO - EKONOMICZNO - ŚRODOWISKOWE
WRAZ Z ELEMENTAMI STUDYUM WYKONALNOŚCI DLA PROJEKTU PN.
Pomorska Kolej Metropolitalna Etap II:
Rozwój infrastruktury transportowej w południowej części obszaru Metropolitalnego Gdańsk - Gdynia - Sopot,
w powiązaniu z regionalną siecią kolejową Województwa Pomorskiego


Faza II - Studium techniczno-ekonomiczno-środowiskowe
TOM VII - Spotkania informacyjne ze społeczeństwem
Materiały promocyjne
Plan arkuszy

06.2022


SKALA

1:2000


1-07

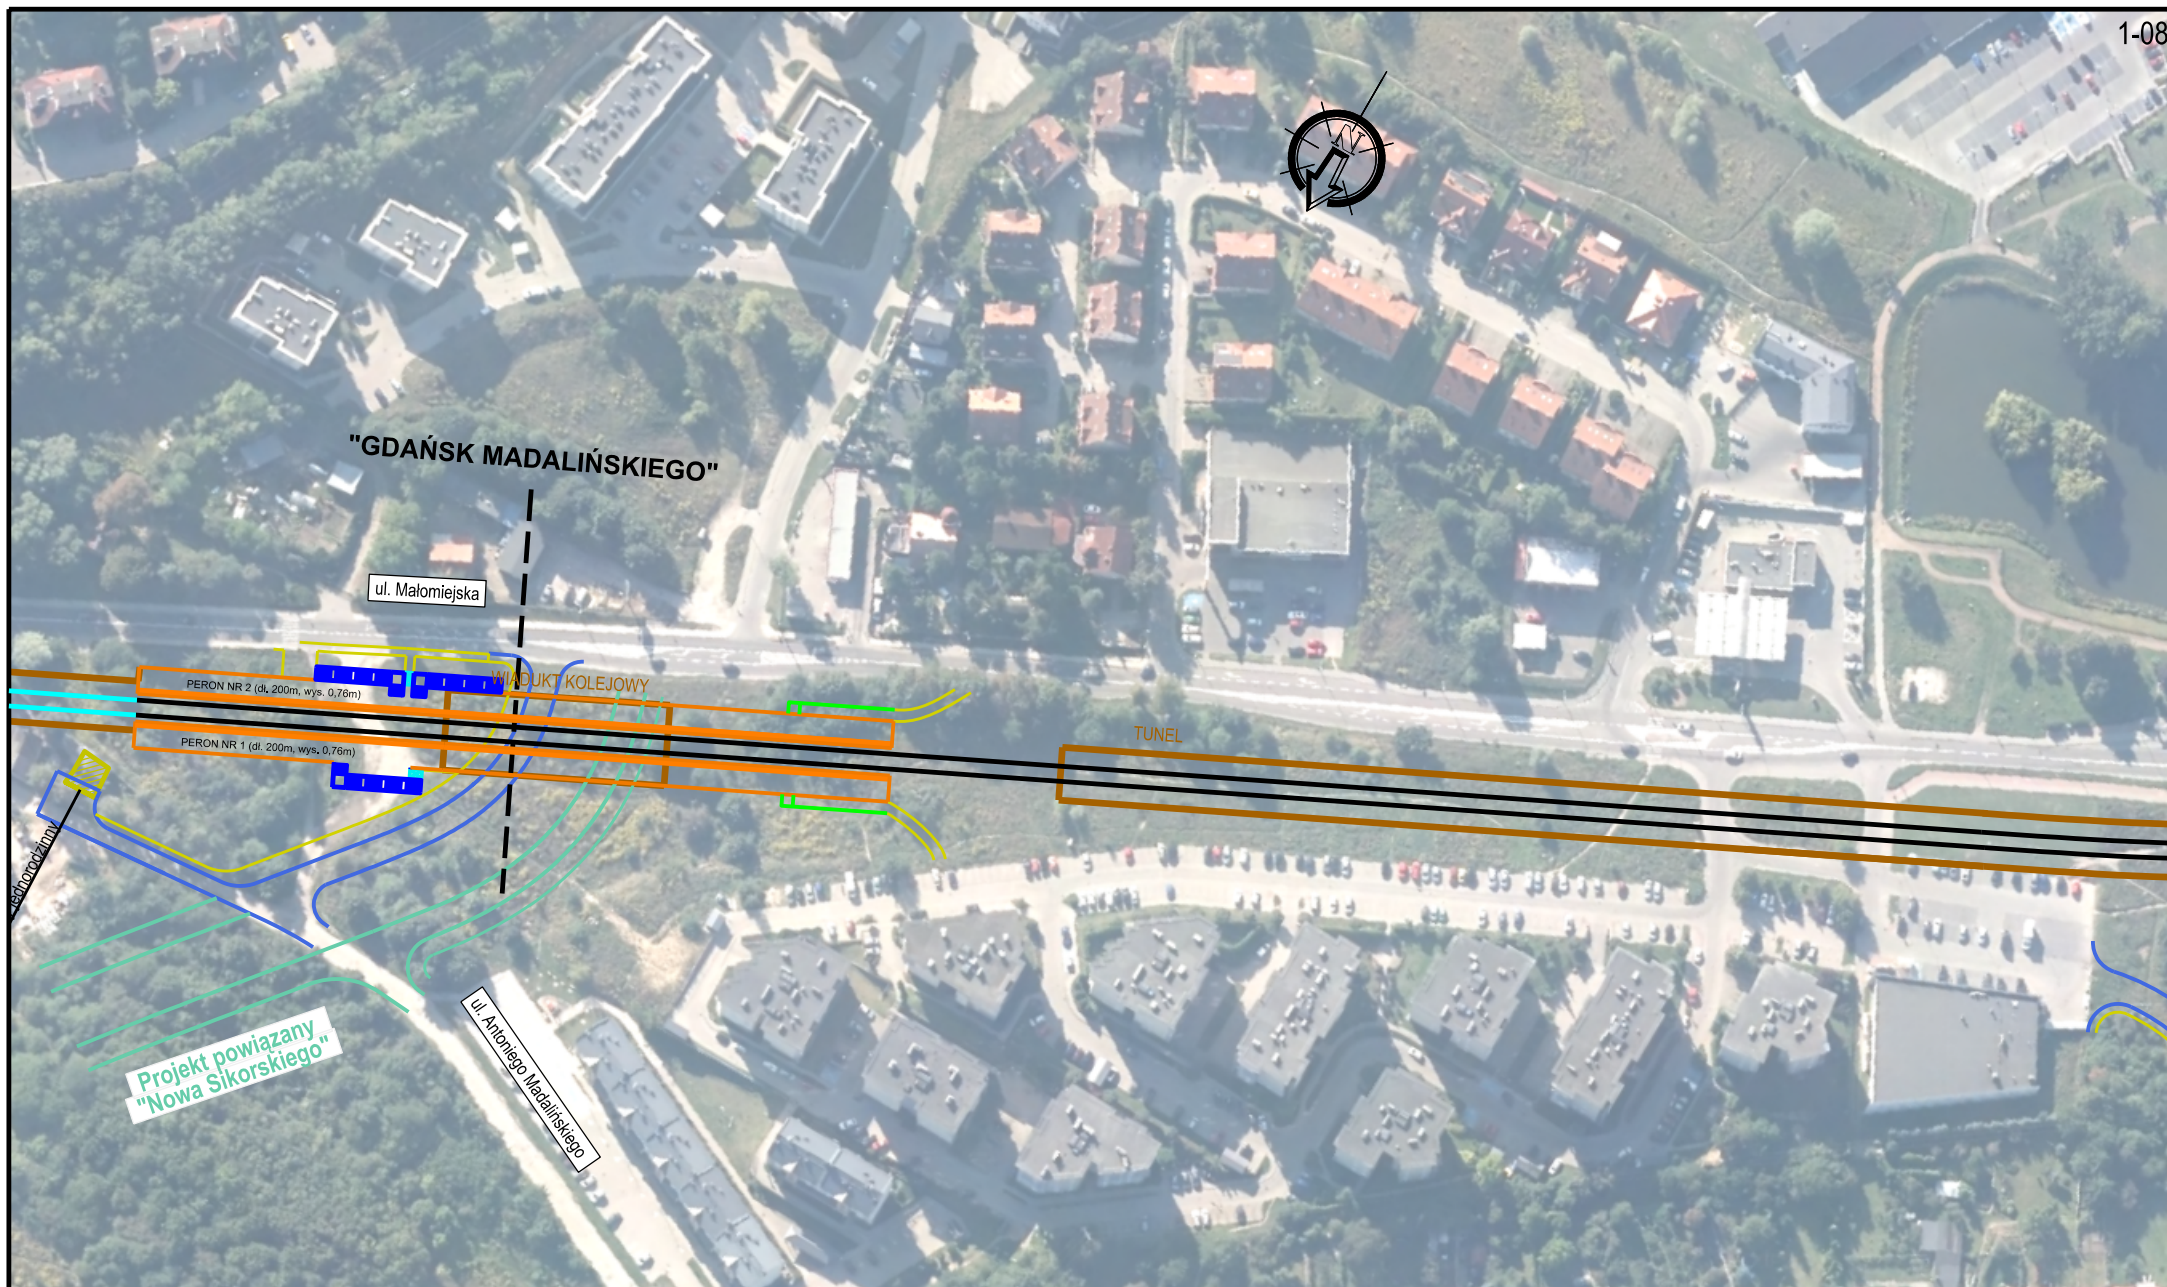

ZAMAWIAJĄCY	WYKONAWCA	ZADANIE	TOM	DATA	ARKUSZ
 POMORSKA KOLEJ METROPOLITALNA S.A. ul. Budowlanych 77 80-298 Gdańsk	 TPF Sp. z o.o. ul. Annopol 22 03-236 Warszawa	STUDYUM TECHNICZNO - EKONOMICZNO - ŚRODOWISKOWE WRAZ Z ELEMENTAMI STUDYUM WYKONALNOŚCI DLA PROJEKTU PN. Pomorska Kolej Metropolitalna Etap II: Rozwój infrastruktury transportowej w południowej części obszaru Metropolitalnego Gdańsk - Gdynia - Sopot, w powiązaniu z regionalną siecią kolejową Województwa Pomorskiego	Faza II - Studium techniczno-ekonomiczno-środowiskowe TOM VII - Spotkania informacyjne ze społeczeństwem Materiały promocyjne Plan arkuszy	06.2022 SKALA 1:2000	1-08

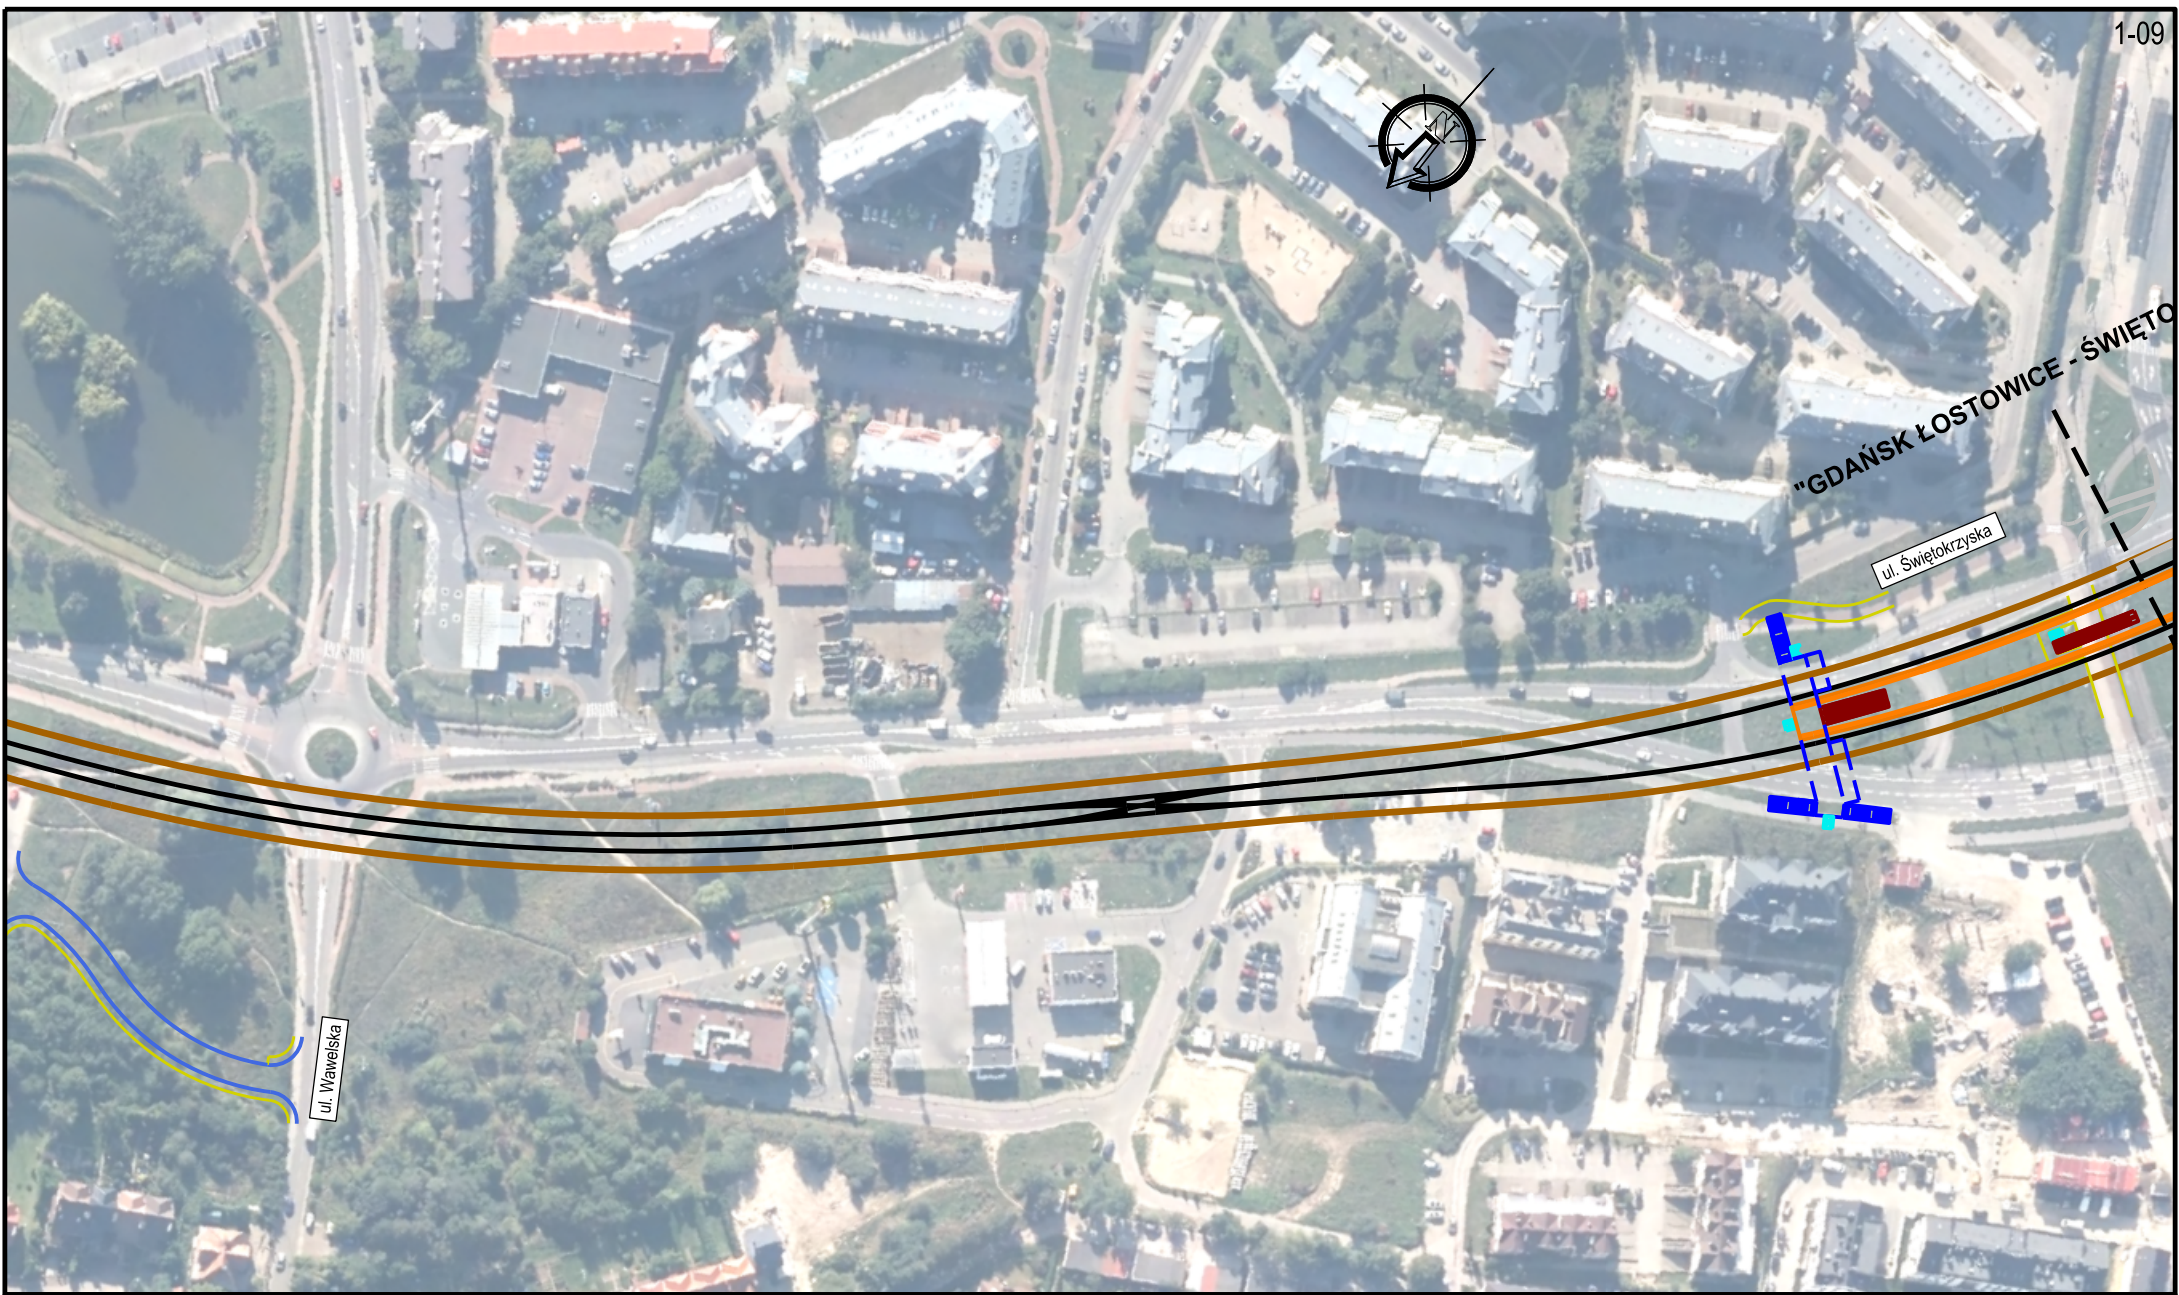

ZAMAWIAJĄCY	WYKONAWCA	ZADANIE	TOM	DATA	ARKUSZ
 POMORSKA KOLEJ METROPOLITALNA S.A. ul. Budowlanych 77 80-298 Gdańsk	 TPF Sp. z o.o. ul. Annopol 22 03-236 Warszawa	STUDIUM TECHNICZNO - EKONOMICZNO - ŚRODOWISKOWE WRAZ Z ELEMENTAMI STUDIUM WYKONALNOŚCI DLA PROJEKTU PN. Pomorska Kolej Metropolitalna Etap II: Rozwój infrastruktury transportowej w południowej części obszaru Metropolitalnego Gdańsk - Gdynia - Sopot, w powiązaniu z regionalną siecią kolejową Województwa Pomorskiego	Faza II - Studium techniczno-ekonomiczno-środowiskowe TOM VII - Spotkania informacyjne ze społeczeństwem Materiały promocyjne Plan arkuszy	06.2022 SKALA 1:2000	1-09

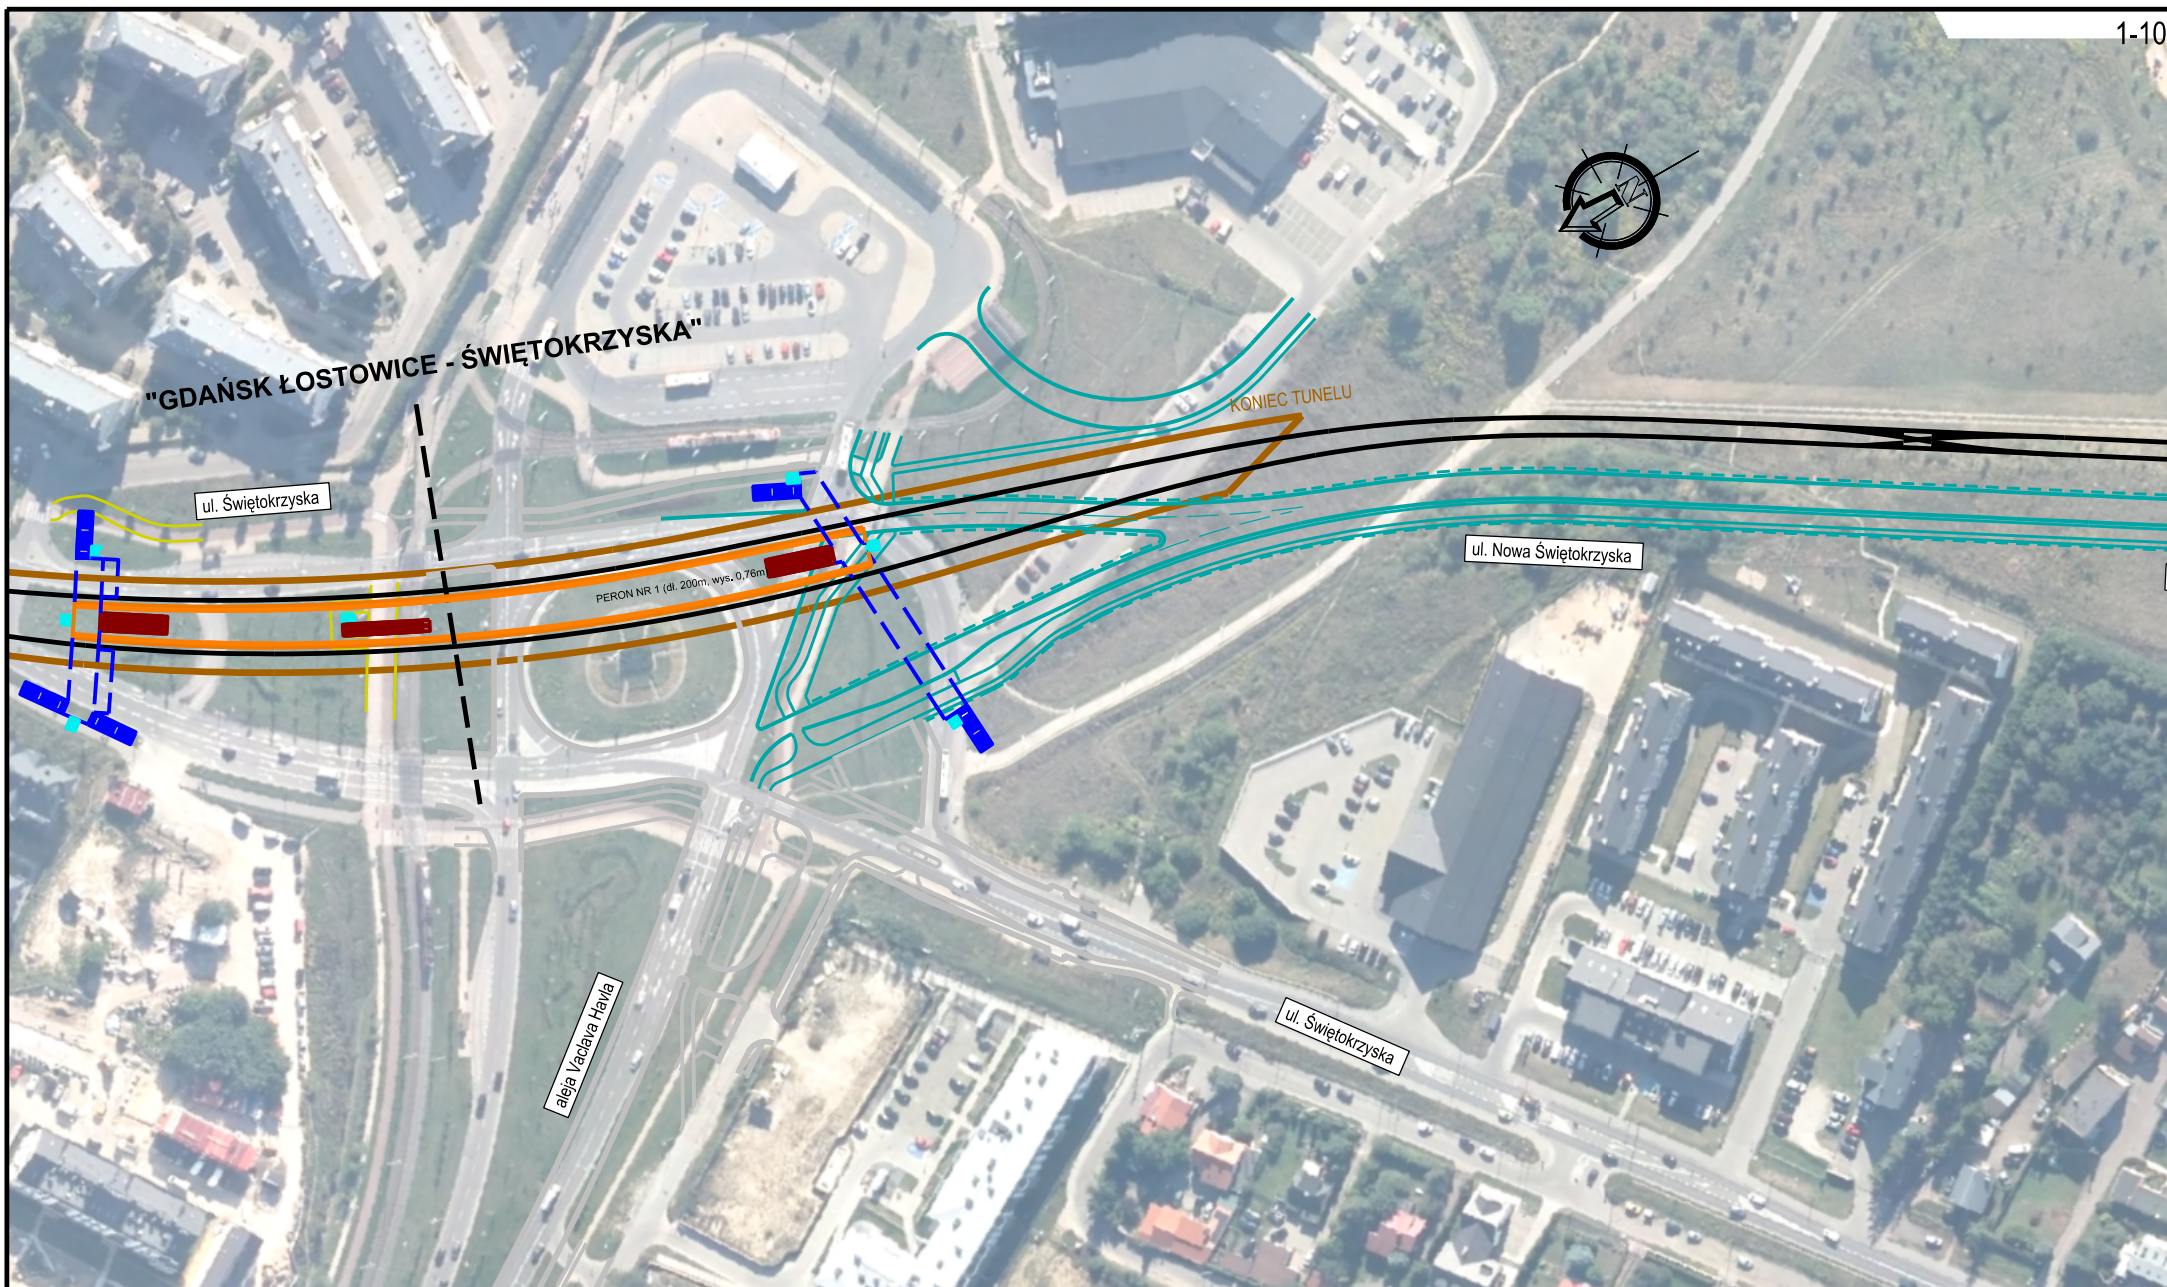

ZAMAWIAJĄCY

WYKONAWCA

ZADANIE

TOM

DATA

ARKUSZ



POMORSKA KOLEJ METROPOLITALNA S.A.
ul. Budowlanych 77
80-298 Gdańsk



TPF Sp. z o.o.
ul. Annopól 22
03-236 Warszawa

STUDYUM TECHNICZNO - EKONOMICZNO - ŚRODOWISKOWE
WRAZ Z ELEMENTAMI STUDYUM WYKONALNOŚCI DLA PROJEKTU PN.
Pomorska Kolej Metropolitalna Etap II:
Rozwój infrastruktury transportowej w południowej części obszaru Metropolitalnego Gdańsk - Gdynia - Sopot,
w powiązaniu z regionalną siecią kolejową Województwa Pomorskiego

Faza II - Studium techniczno-ekonomiczno-środowiskowe
TOM VII - Spotkania informacyjne ze społeczeństwem
Materiały promocyjne
Plan arkuszy

06.2022

SKALA

1:2000

1-10