
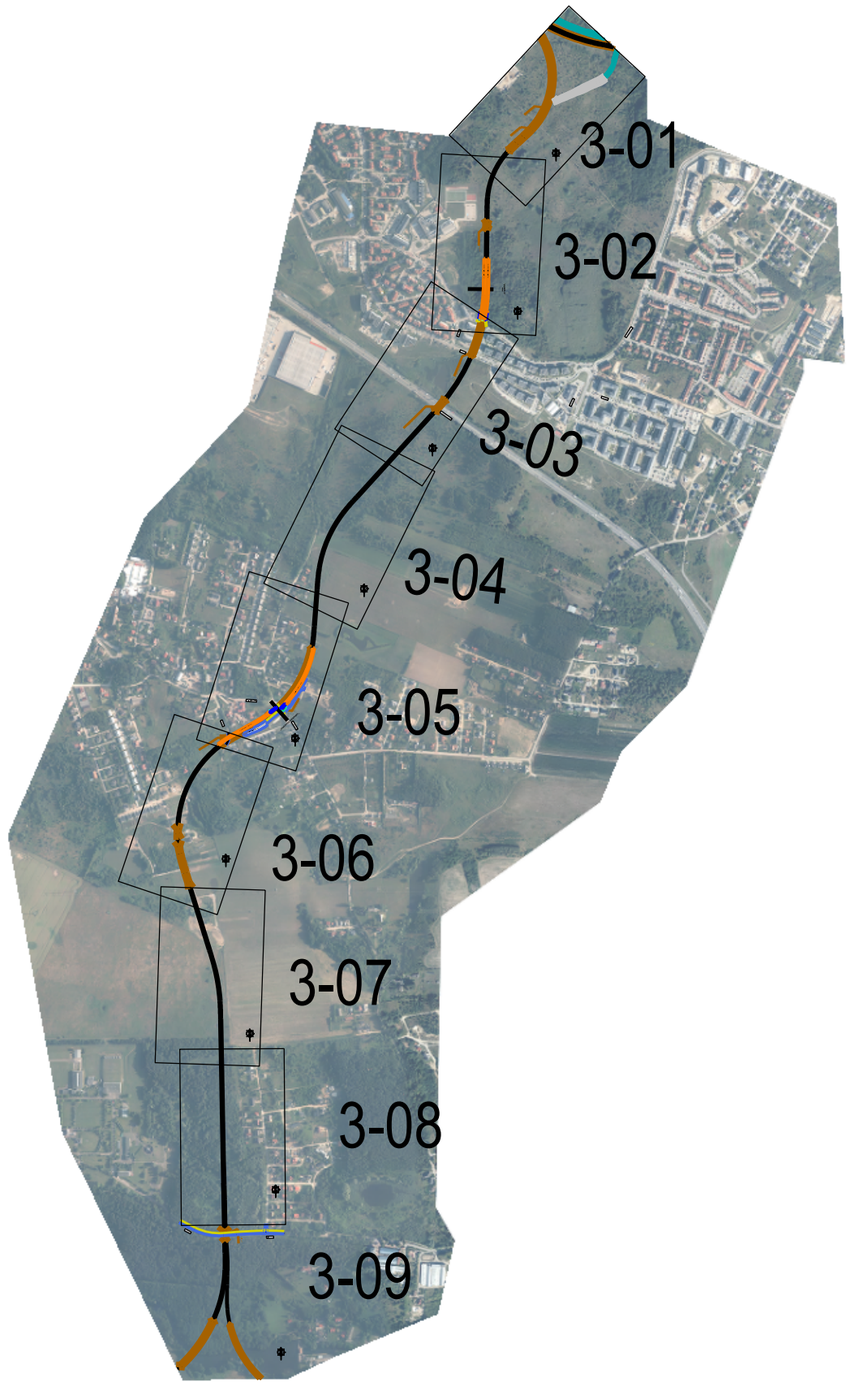



LEGENDA

- Oś projektowana toru
- Projektowane perony
- Istniejące perony
- Pochylnia
- Schody stałe
- Schody ruchome
- Winda
- Parking dla rowerów
- Krawędź jezdni
- Plac do zawracania
- Krawędź chodnika
- Propozycja alternatywnego rozwiązania "Nowej Świętokrzyskiej" - opracowanie poza zakresem niniejszego STEŚ
- Rozbiórki
- Obiekty inżynieryjne

ZAMAWIAJĄCY	WYKONAWCA	ZADANIE	TOM	DATA	ARKUSZ
PKM POMORSKA KOLEJ METROPOLITALNA S.A. ul. Budowlanych 77 80-298 Gdańsk	TPF Sp. z o.o. ul. Annopol 22 03-236 Warszawa	STUDIUM TECHNICZNO - EKONOMICZNO - ŚRODOWISKOWE WRAZ Z ELEMENTAMI STUDIUM WYKONALNOŚCI DLA PROJEKTU PN. Pomorska Kolej Metropolitalna Etap II: Rozwój infrastruktury transportowej w południowej części obszaru Metropolitalnego Gdańsk - Gdynia - Sopot, w powiązaniu z regionalną siecią kolejową Województwa Pomorskiego	Faza II - Studium techniczno-ekonomiczno-środowiskowe TOM VII - Spotkania informacyjne ze społeczeństwem Materiały promocyjne Plan arkuszy	06.2022 SKALA 1:20000	3-00

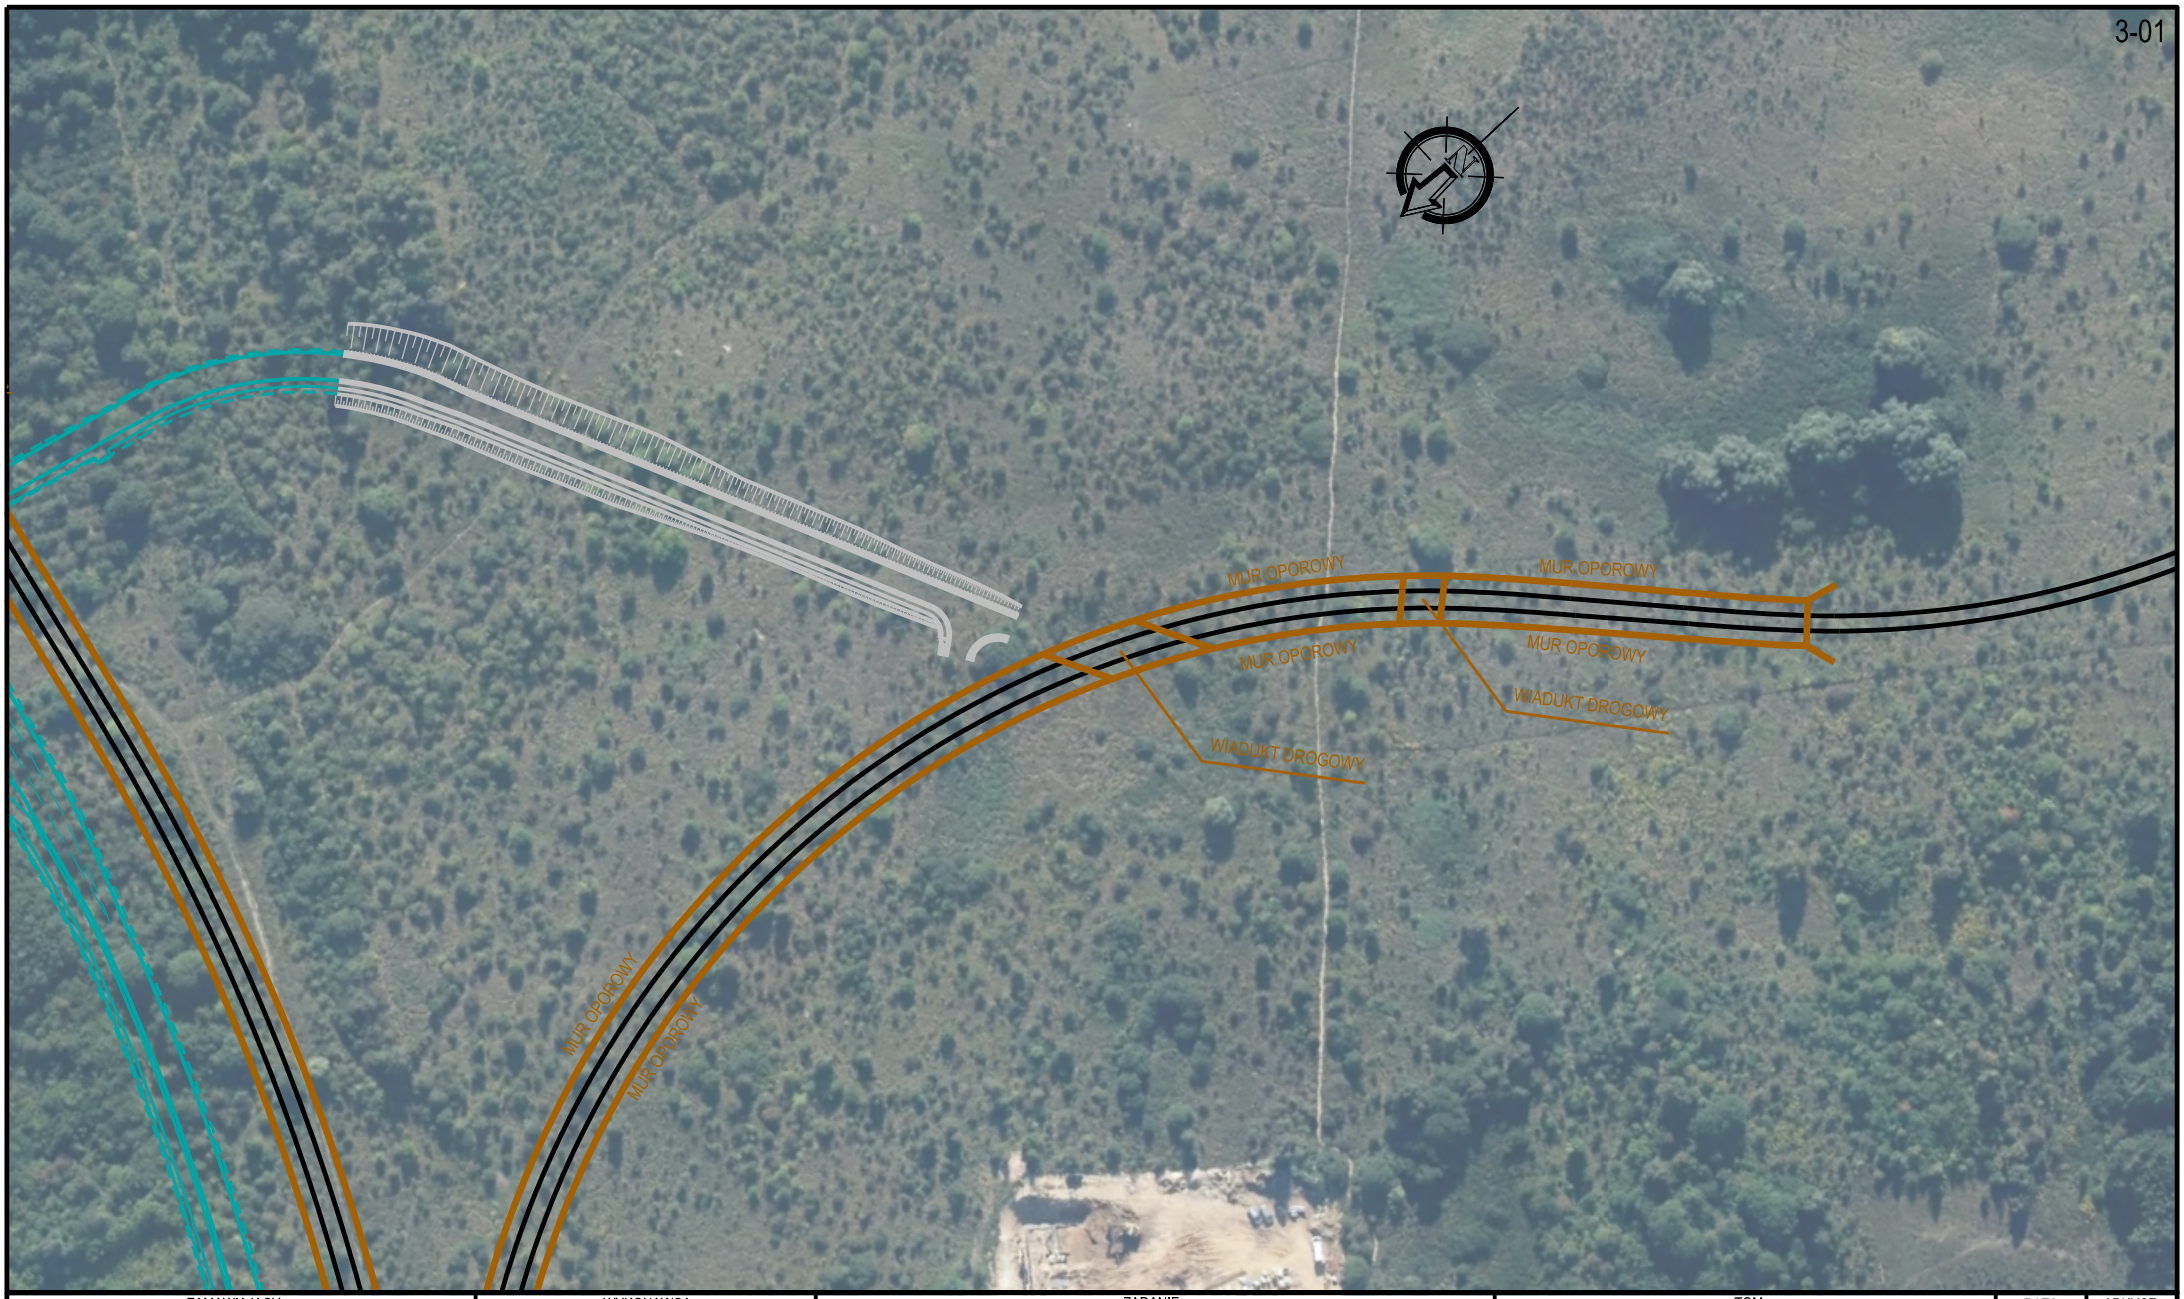

ZAMAWIAJĄCY	WYKONAWCA	ZADANIE	TOM	DATA	ARKUSZ
PKM POMORSKA KOLEJ METROPOLITALNA S.A. ul. Budowlanych 77 80-298 Gdańsk	TPF Sp. z o.o. ul. Annopol 22 03-236 Warszawa	STUDIUM TECHNICZNO - EKONOMICZNO - ŚRODOWISKOWE WRAZ Z ELEMENTAMI STUDIUM WYKONALNOŚCI DLA PROJEKTU PN. Pomorska Kolej Metropolitalna Etap II: Rozwój infrastruktury transportowej w południowej części obszaru Metropolitalnego Gdańsk - Gdynia - Sopot, w powiązaniu z regionalną siecią kolejową Województwa Pomorskiego	Faza II - Studium techniczno-ekonomiczno-środowiskowe TOM VII - Spotkania informacyjne ze społeczeństwem Materiały promocyjne Plan arkuszy	06.2022 SKALA 1:2000	3-01

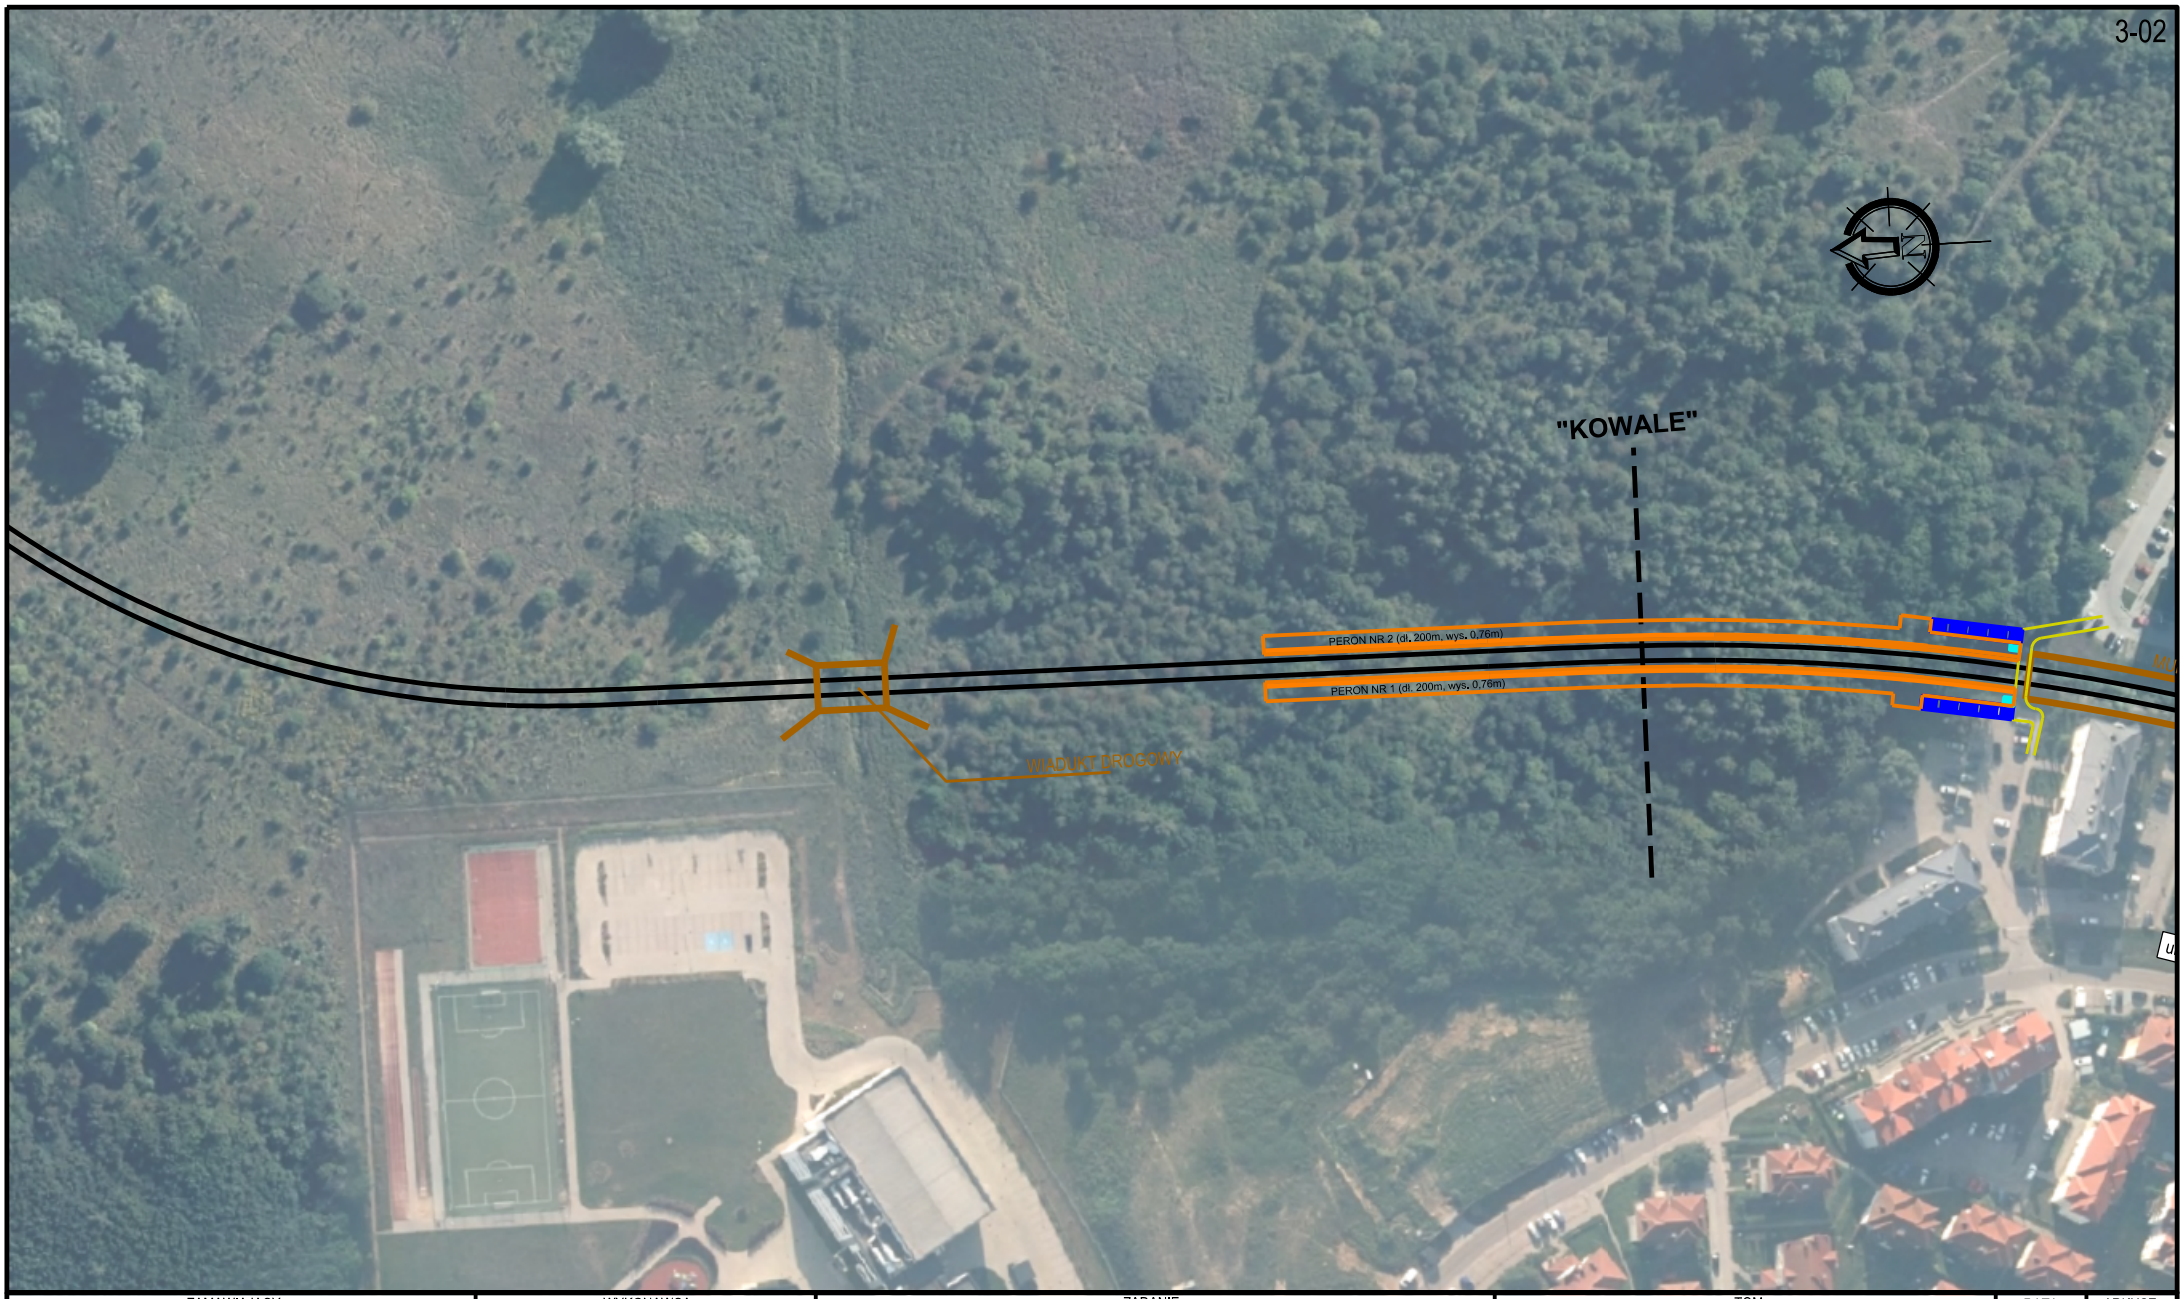

ZAMAWIAJĄCY	WYKONAWCA	ZADANIE	TOM	DATA	ARKUSZ
POMORSKA KOLEJ METROPOLITALNA S.A. ul. Budowlanych 77 80-298 Gdańsk	TPF Sp. z o.o. ul. Annopol 22 03-236 Warszawa	STUDIUM TECHNICZNO - EKONOMICZNO - ŚRODOWISKOWE WRAZ Z ELEMENTAMI STUDIUM WYKONALNOŚCI DLA PROJEKTU PN. Pomorska Kolej Metropolitalna Etap II: Rozwój infrastruktury transportowej w południowej części obszaru Metropolitalnego Gdańsk - Gdynia - Sopot, w powiązaniu z regionalną siecią kolejową Województwa Pomorskiego	Faza II - Studium techniczno-ekonomiczno-środowiskowe TOM VII - Spotkania informacyjne ze społeczeństwem Materiały promocyjne Plan arkuszy	06.2022 SKALA 1:2000	3-02




ZAMAWIAJĄCY	WYKONAWCA	ZADANIE	TOM	DATA	ARKUSZ
PKM POMORSKA KOLEJ METROPOLITALNA S.A. ul. Budowlanych 77 80-298 Gdańsk	TPF Sp. z o.o. ul. Annopol 22 03-236 Warszawa	STUDIUM TECHNICZNO - EKONOMICZNO - ŚRODOWISKOWE WRAZ Z ELEMENTAMI STUDIUM WYKONALNOŚCI DLA PROJEKTU PN. Pomorska Kolej Metropolitalna Etap II: Rozwój infrastruktury transportowej w południowej części obszaru Metropolitalnego Gdańsk - Gdynia - Sopot, w powiązaniu z regionalną siecią kolejową Województwa Pomorskiego	Faza II - Studium techniczno-ekonomiczno-środowiskowe TOM VII - Spotkania informacyjne ze społeczeństwem Materiały promocyjne Plan arkuszy	06.2022 SKALA 1:2000	3-03



ZAMAWIAJĄCY	WYKONAWCA	ZADANIE	TOM	DATA	ARKUSZ
PKM POMORSKA KOLEJ METROPOLITALNA S.A. ul. Budowlanych 77 80-298 Gdańsk	TPF Sp. z o.o. ul. Annopol 22 03-236 Warszawa	STUDIUM TECHNICZNO - EKONOMICZNO - ŚRODOWISKOWE WRAZ Z ELEMENTAMI STUDIUM WYKONALNOŚCI DLA PROJEKTU PN. Pomorska Kolej Metropolitalna Etap II: Rozwój infrastruktury transportowej w południowej części obszaru Metropolitalnego Gdańsk - Gdynia - Sopot, w powiązaniu z regionalną siecią kolejową Województwa Pomorskiego	Faza II - Studium techniczno-ekonomiczno-środowiskowe TOM VII - Spotkania informacyjne ze społeczeństwem Materiały promocyjne Plan arkuszy	06.2022 SKALA 1:2000	3-04



ZAMAWIAJĄCY	WYKONAWCA	ZADANIE	TOM	DATA	ARKUSZ
PKM POMORSKA KOLEJ METROPOLITALNA S.A. ul. Budowlanych 77 80-298 Gdańsk	TPF Sp. z o.o. ul. Annopol 22 03-236 Warszawa	STUDIUM TECHNICZNO - EKONOMICZNO - ŚRODOWISKOWE WRAZ Z ELEMENTAMI STUDIUM WYKONALNOŚCI DLA PROJEKTU PN. Pomorska Kolej Metropolitalna Etap II: Rozwój infrastruktury transportowej w południowej części obszaru Metropolitalnego Gdańsk - Gdynia - Sopot, w powiązaniu z regionalną siecią kolejową Województwa Pomorskiego	Faza II - Studium techniczno-ekonomiczno-środowiskowe TOM VII - Spotkania informacyjne ze społeczeństwem Materiały promocyjne Plan arkuszy	06.2022 SKALA 1:2000	3-05

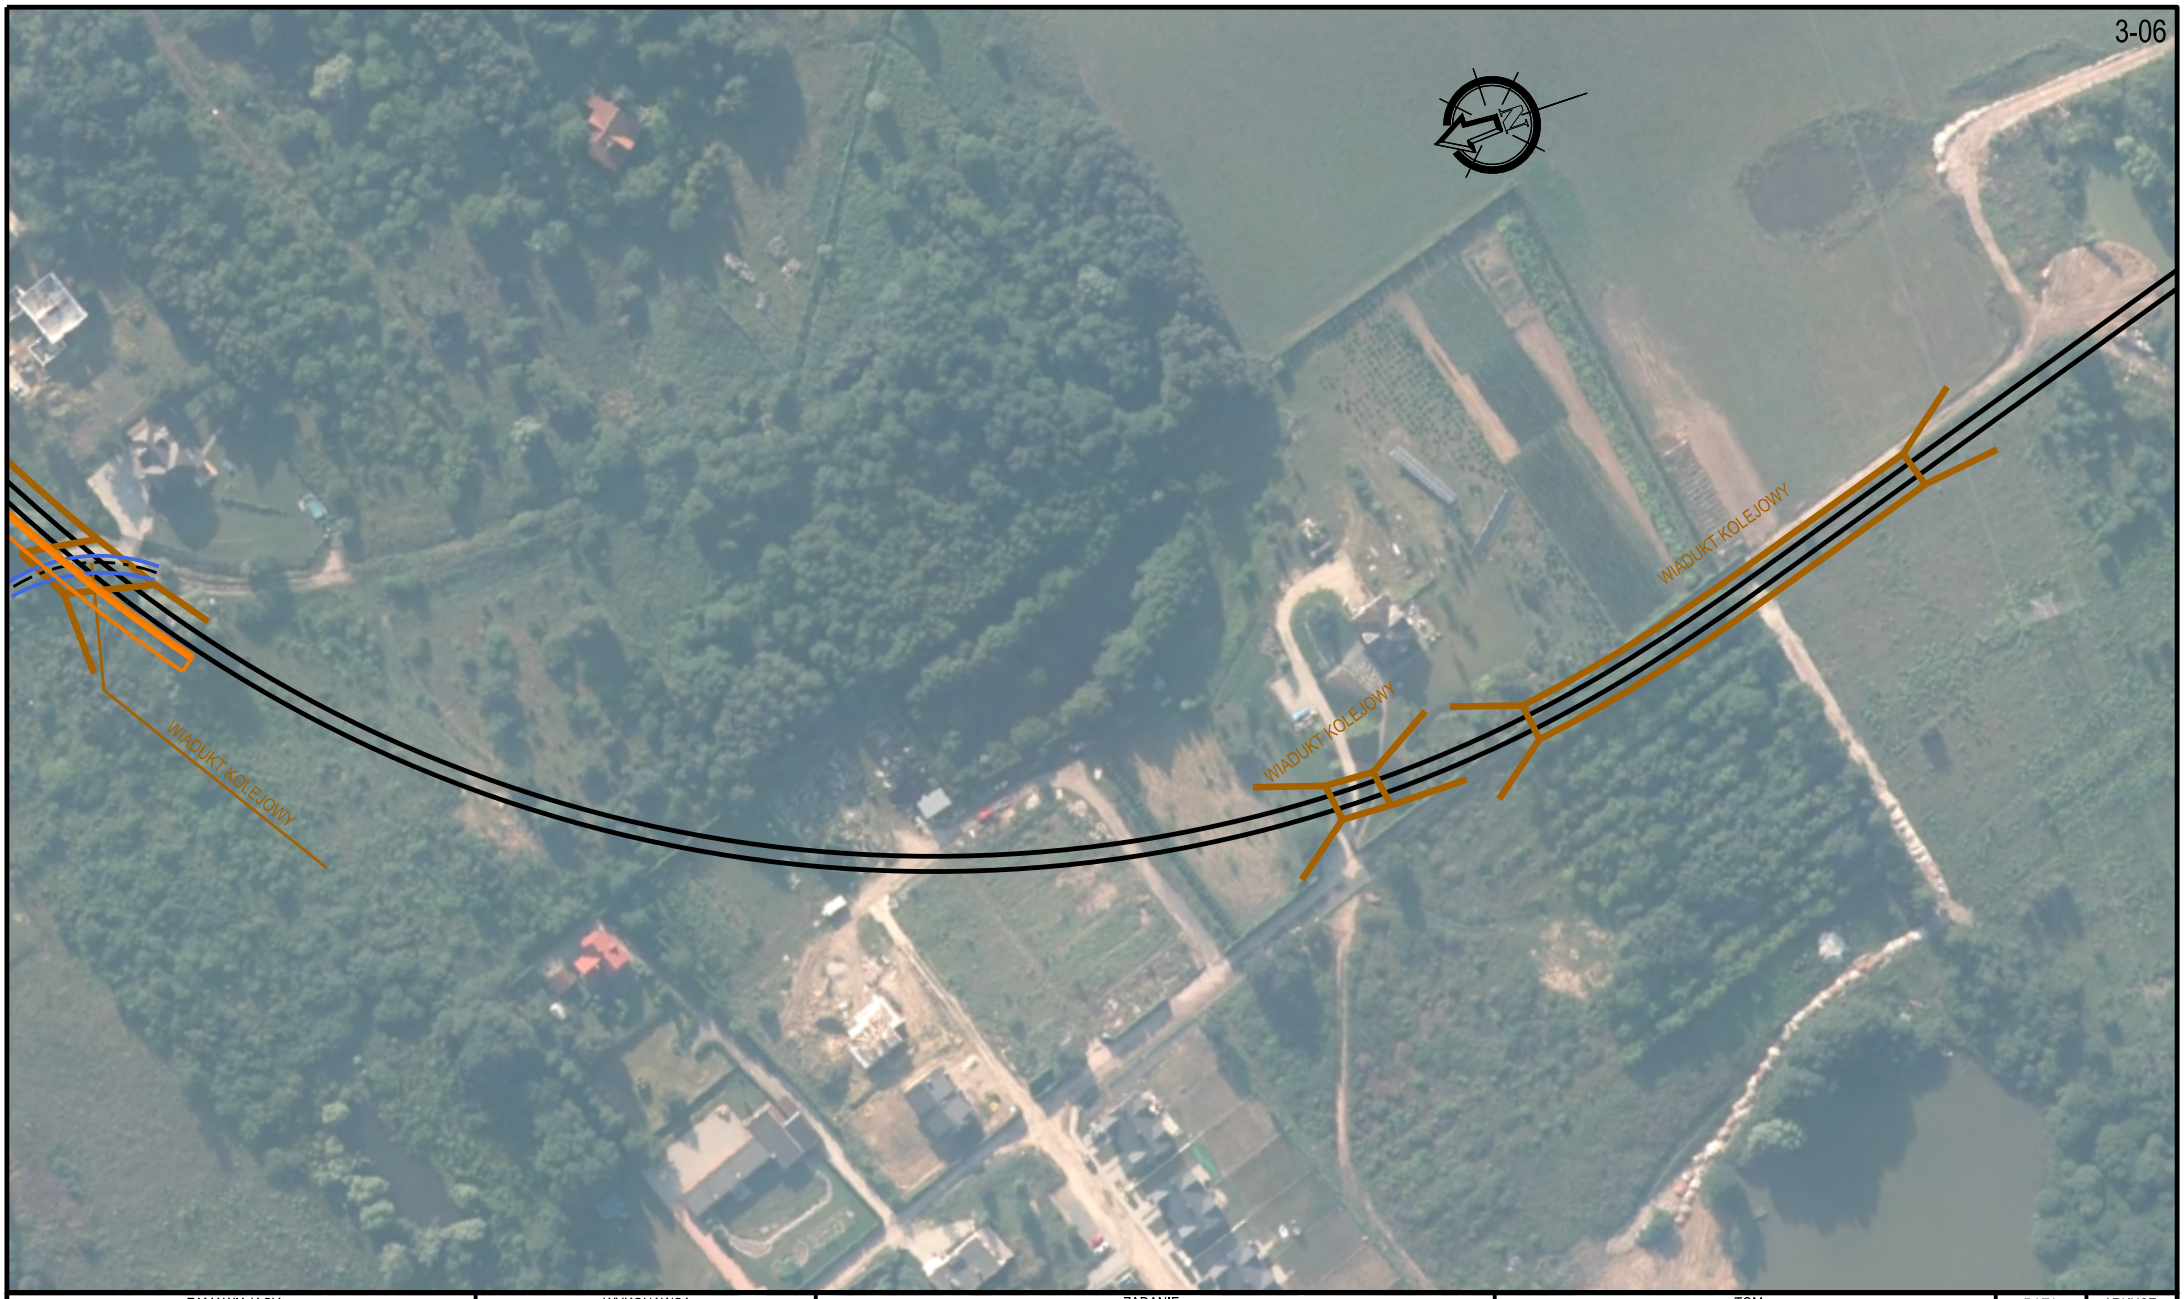

ZAMAWIAJĄCY	WYKONAWCA	ZADANIE	TOM	DATA	ARKUSZ
PKM POMORSKA KOLEJ METROPOLITALNA S.A. ul. Budowlanych 77 80-298 Gdańsk	TPF Sp. z o.o. ul. Annopol 22 03-236 Warszawa	STUDIUM TECHNICZNO - EKONOMICZNO - ŚRODOWISKOWE WRAZ Z ELEMENTAMI STUDIUM WYKONALNOŚCI DLA PROJEKTU PN. Pomorska Kolej Metropolitalna Etap II: Rozwój infrastruktury transportowej w południowej części obszaru Metropolitalnego Gdańsk - Gdynia - Sopot, w powiązaniu z regionalną siecią kolejową Województwa Pomorskiego	Faza II - Studium techniczno-ekonomiczno-środowiskowe TOM VII - Spotkania informacyjne ze społeczeństwem Materiały promocyjne Plan arkuszy	06.2022 SKALA 1:2000	3-06



ZAMAWIAJĄCY	WYKONAWCA	ZADANIE	TOM	DATA	ARKUSZ
PKM POMORSKA KOLEJ METROPOLITALNA S.A. ul. Budowlanych 77 80-298 Gdańsk	TPF Sp. z o.o. ul. Annopol 22 03-236 Warszawa	STUDIUM TECHNICZNO - EKONOMICZNO - ŚRODOWISKOWE WRAZ Z ELEMENTAMI STUDIUM WYKONALNOŚCI DLA PROJEKTU PN. Pomorska Kolej Metropolitalna Etap II: Rozwój infrastruktury transportowej w południowej części obszaru Metropolitalnego Gdańsk - Gdynia - Sopot, w powiązaniu z regionalną siecią kolejową Województwa Pomorskiego	Faza II - Studium techniczno-ekonomiczno-środowiskowe TOM VII - Spotkania informacyjne ze społeczeństwem Materiały promocyjne Plan arkuszy	06.2022 SKALA 1:2000	3-07



ZAMAWIAJĄCY	WYKONAWCA	ZADANIE	TOM	DATA	ARKUSZ
PKM POMORSKA KOLEJ METROPOLITALNA S.A. ul. Budowlanych 77 80-298 Gdańsk	TPF Sp. z o.o. ul. Annopol 22 03-236 Warszawa	STUDIUM TECHNICZNO - EKONOMICZNO - ŚRODOWISKOWE WRAZ Z ELEMENTAMI STUDIUM WYKONALNOŚCI DLA PROJEKTU PN. Pomorska Kolej Metropolitalna Etap II: Rozwój infrastruktury transportowej w południowej części obszaru Metropolitalnego Gdańsk - Gdynia - Sopot, w powiązaniu z regionalną siecią kolejową Województwa Pomorskiego	Faza II - Studium techniczno-ekonomiczno-środowiskowe TOM VII - Spotkania informacyjne ze społeczeństwem Materiały promocyjne Plan arkuszy	06.2022 SKALA 1:2000	3-08



ZAMAWIAJĄCY	WYKONAWCA	ZADANIE	TOM	DATA	ARKUSZ
PKM POMORSKA KOLEJ METROPOLITALNA S.A. ul. Budowlanych 77 80-298 Gdańsk	TPF Sp. z o.o. ul. Annopol 22 03-236 Warszawa	STUDIUM TECHNICZNO - EKONOMICZNO - ŚRODOWISKOWE WRAZ Z ELEMENTAMI STUDIUM WYKONALNOŚCI DLA PROJEKTU PN. Pomorska Kolej Metropolitalna Etap II: Rozwój infrastruktury transportowej w południowej części obszaru Metropolitalnego Gdańsk - Gdynia - Sopot, w powiązaniu z regionalną siecią kolejową Województwa Pomorskiego	Faza II - Studium techniczno-ekonomiczno-środowiskowe TOM VII - Spotkania informacyjne ze społeczeństwem Materiały promocyjne Plan arkuszy	06.2022 SKALA 1:2000	3-09