



LEGENDA

-  Oś projektowana toru
-  Projektowane perony
-  Istniejące perony
-  Pochylnia
-  Schody stałe
-  Schody ruchome
-  Winda
-  Parking dla rowerów
-  Krawężnik jezdni
-  Plac do zawracania
-  Krawężnik chodnika
-  Propozycja alternatywnego rozwiązania "Nowej Świętokrzyskiej"
-  - opracowanie poza zakresem niniejszego STEŚ
-  Rozbiórki
-  Obiekty inżynierijne

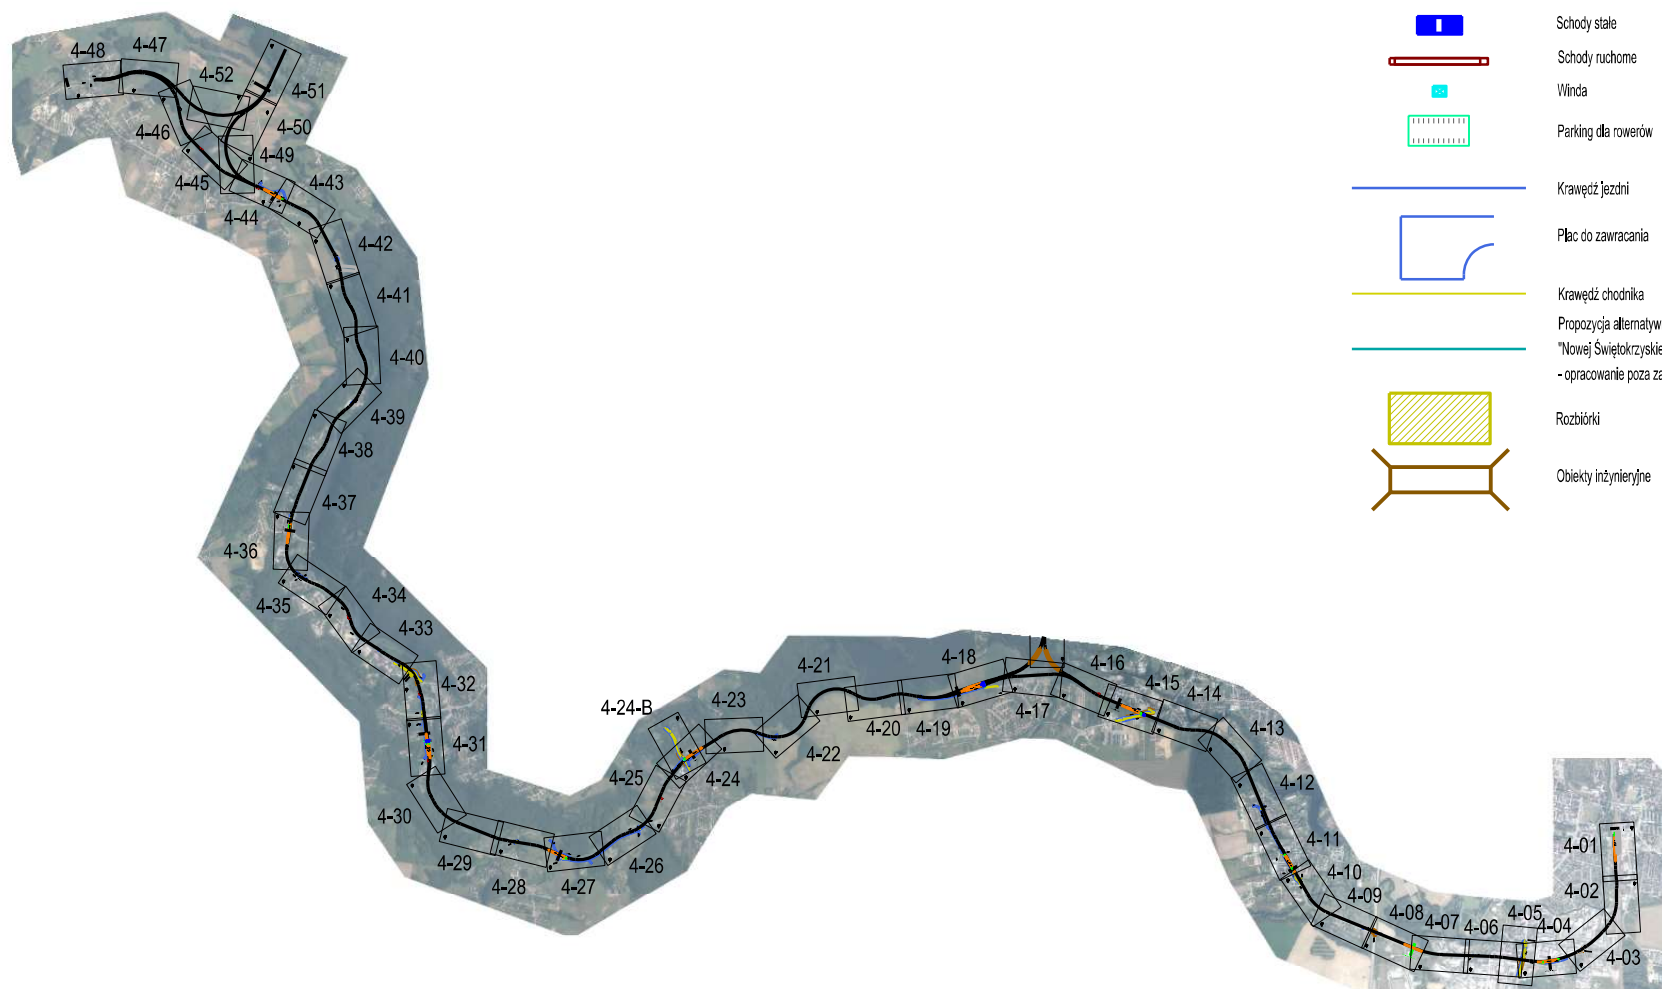


ZAMAWIAJĄCY	WYKONAWCA	ZADANIE	TOM	DATA	ARKUSZ
 POMORSKA KOLEJ METROPOLITALNA S.A. ul. Budowlanych 77 80-268 Gdańsk	 TPF Sp. z o.o. ul. Annopol 22 02-236 Warszawa	STUDYUM TECHNICZNO - EKONOMICZNO - ŚRODOWISKOWE WRAZ Z ELEMENTAMI STUDYUM WYKONALNOŚCI DLA PROJEKTU PN. Pomorska Kolej Metropolitalna Etap II: Rozwój infrastruktury transportowej w południowej części obszaru Metropolitalnego Gdańsk - Gdynia - Sopot, w powiązaniu z regionalną siecią kolejową Województwa Pomorskiego	Tom II - Studium techniczno-ekonomiczno-środowiskowe TOM VII - Społeczne Informacje na społeczeństwie Materiały promocyjne Plan arkuszy	06.2022	4-00
				SKALA 1:50000	

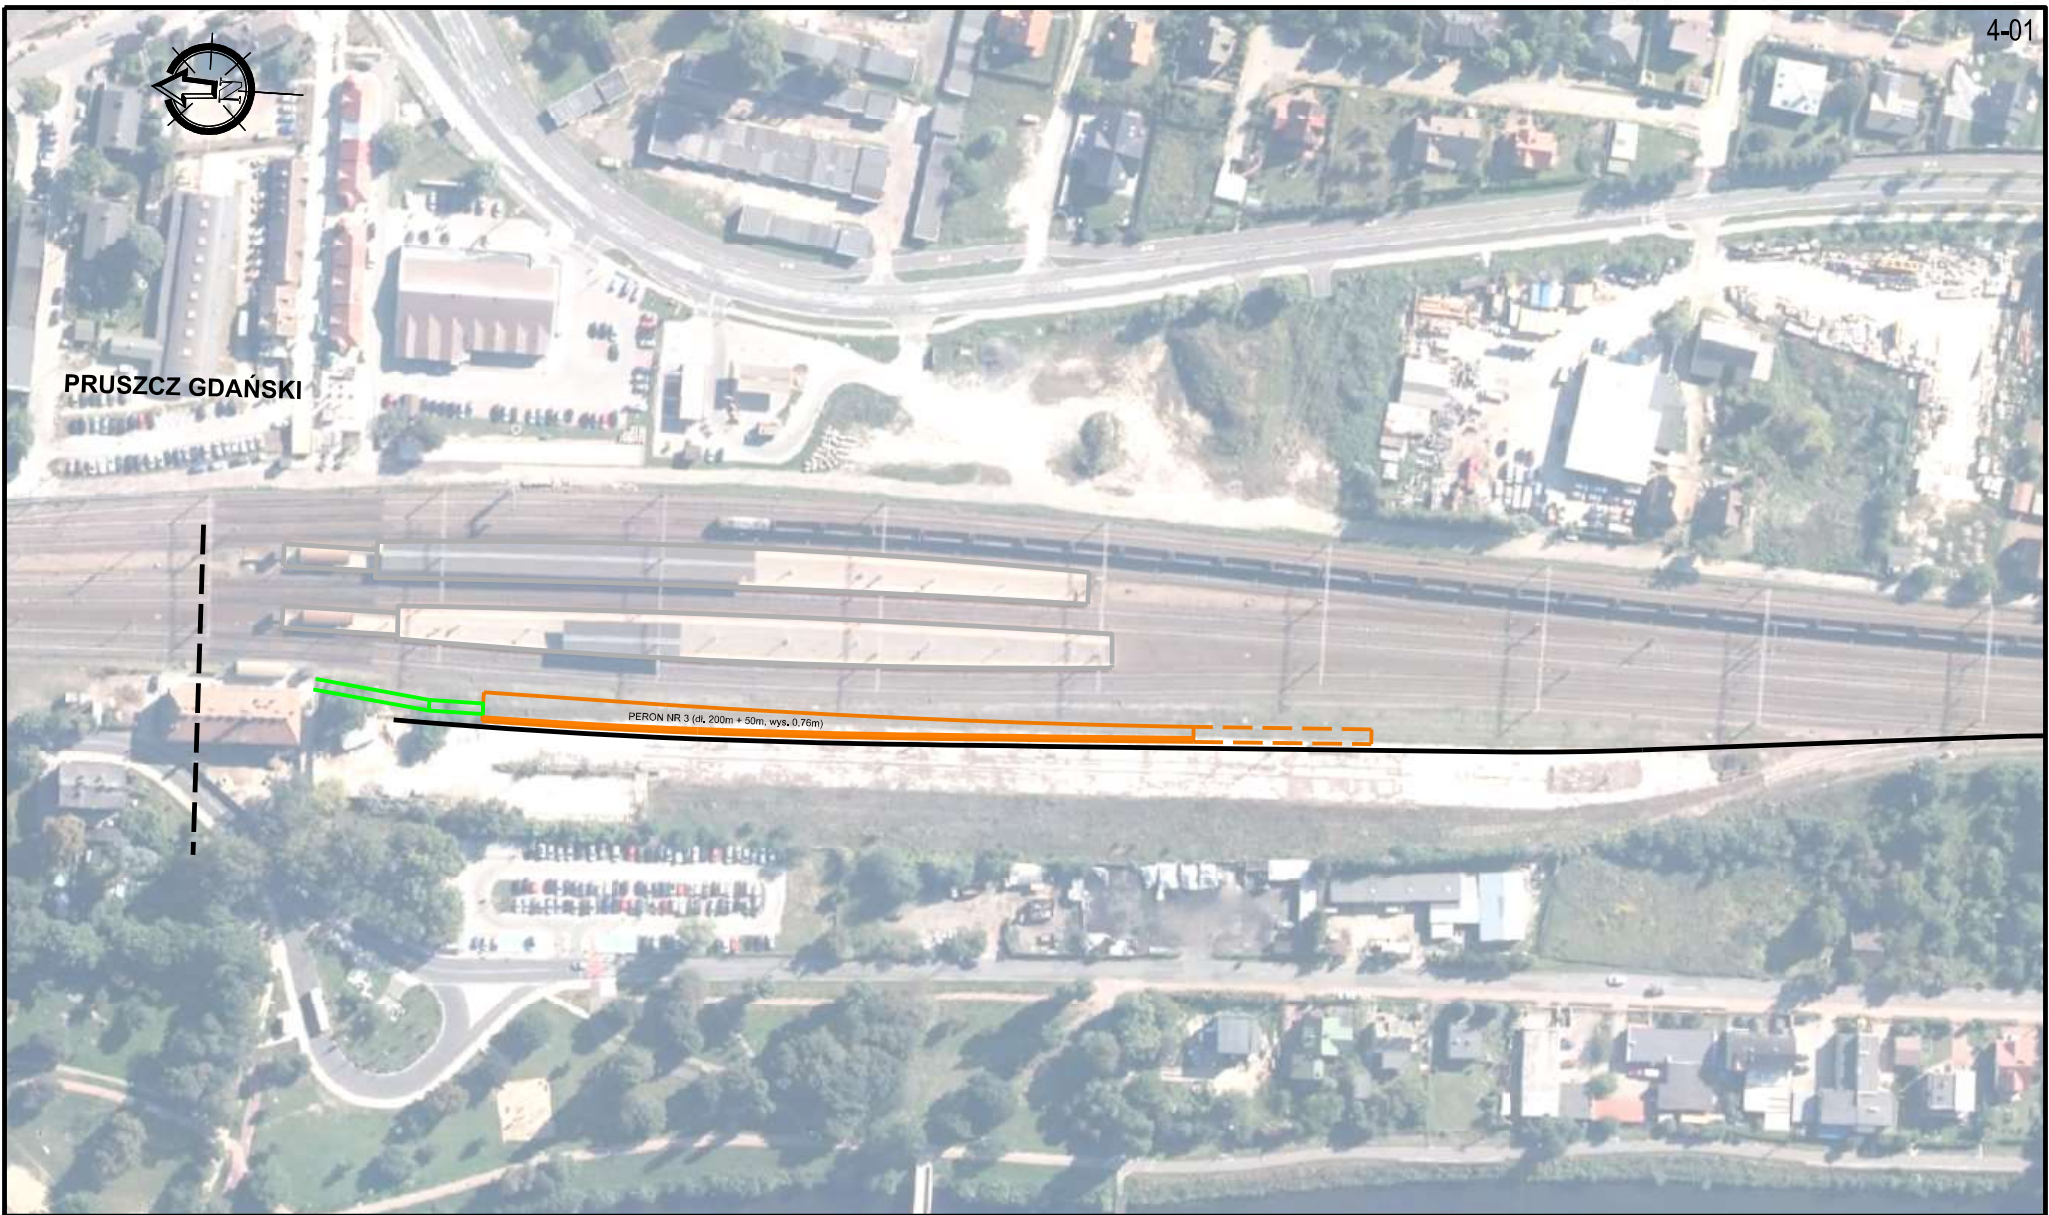

PRUSZCZ GDAŃSKI

PERON NR 3 (dł. 200m + 50m, wys. 0,76m)


ZAMAWIAJĄCY	WYKONAWCA	ZADANIE	TOM	DATA	ARKUSZ
 POMORSKA KOLEJ METROPOLITALNA S.A. ul. Budowlanych 77 80-298 Gdańsk	 TPF Sp. z o.o. ul. Annopol 22 03-236 Warszawa	STUDIUM TECHNICZNO - EKONOMICZNO - ŚRODOWISKOWE WRAZ Z ELEMENTAMI STUDIUM WYKONALNOŚCI DLA PROJEKTU PN. Pomorska Kolej Metropolitalna Etap II: Rozwój infrastruktury transportowej w południowej części obszaru Metropolitalnego Gdańsk - Gdynia - Sopot, w powiązaniu z regionalną siecią kolejową Województwa Pomorskiego	Faza II - Studium techniczno-ekonomiczno-środowiskowe TOM VII - Spotkania informacyjne ze społeczeństwem Materiały promocyjne Plan arkuszy	06.2022 SKALA 1:2000	4-01

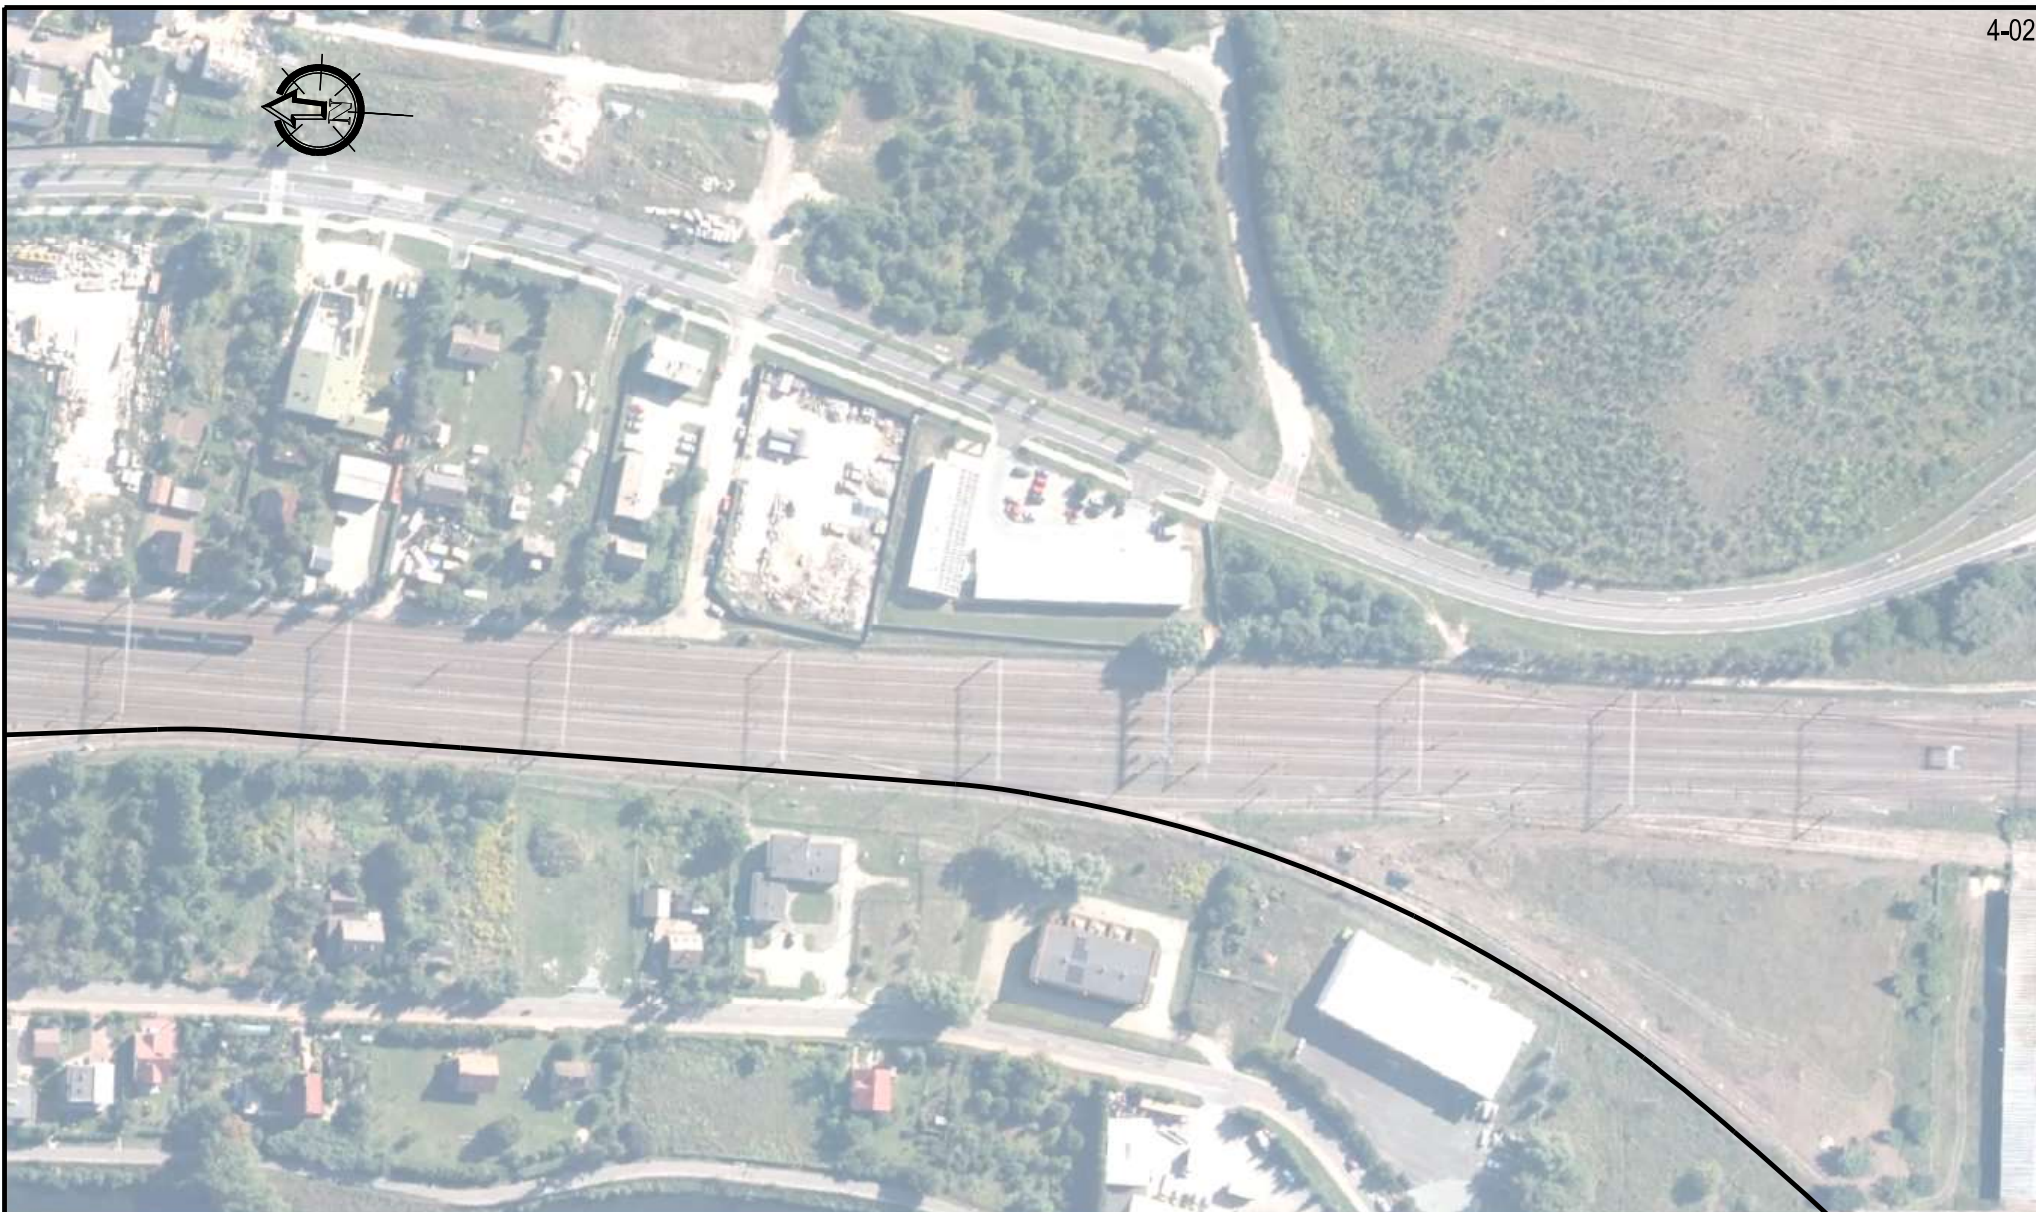

ZAMAWIAJĄCY	WYKONAWCA	ZADANIE	TOM	DATA	ARKUSZ
 POMORSKA KOLEJ METROPOLITALNA S.A. ul. Budowlanych 77 80-298 Gdańsk	 TPF Sp. z o.o. ul. Annopol 22 03-236 Warszawa	STUDYUM TECHNICZNO - EKONOMICZNO - ŚRODOWISKOWE WRAZ Z ELEMENTAMI STUDYUM WYKONALNOŚCI DLA PROJEKTU PN. Pomorska Kolej Metropolitalna Etap II: Rozwój infrastruktury transportowej w południowej części obszaru Metropolitalnego Gdańsk - Gdynia - Sopot, w powiązaniu z regionalną siecią kolejową Województwa Pomorskiego	Faza II - Studium techniczno-ekonomiczno-środowiskowe TOM VII - Spotkania informacyjne ze społeczeństwem Materiały promocyjne Plan arkuszy	06.2022	4-02
				SKALA 1:2000	




ZAMAWIAJĄCY	WYKONAWCA	ZADANIE	TOM	DATA	ARKUSZ
 POMORSKA KOLEJ METROPOLITALNA S.A. ul. Budowlanych 77 80-298 Gdańsk	 TPF Sp. z o.o. ul. Annopol 22 03-236 Warszawa	STUDIUM TECHNICZNO - EKONOMICZNO - ŚRODOWISKOWE WRAZ Z ELEMENTAMI STUDIUM WYKONALNOŚCI DLA PROJEKTU PN. Pomorska Kolej Metropolitalna Etap II: Rozwój infrastruktury transportowej w południowej części obszaru Metropolitalnego Gdańsk - Gdynia - Sopot, w powiązaniu z regionalną siecią kolejową Województwa Pomorskiego	Faza II - Studium techniczno-ekonomiczno-środowiskowe TOM VII - Spotkania informacyjne ze społeczeństwem Materiały promocyjne Plan arkuszy	06.2022 SKALA 1:2000	4-03

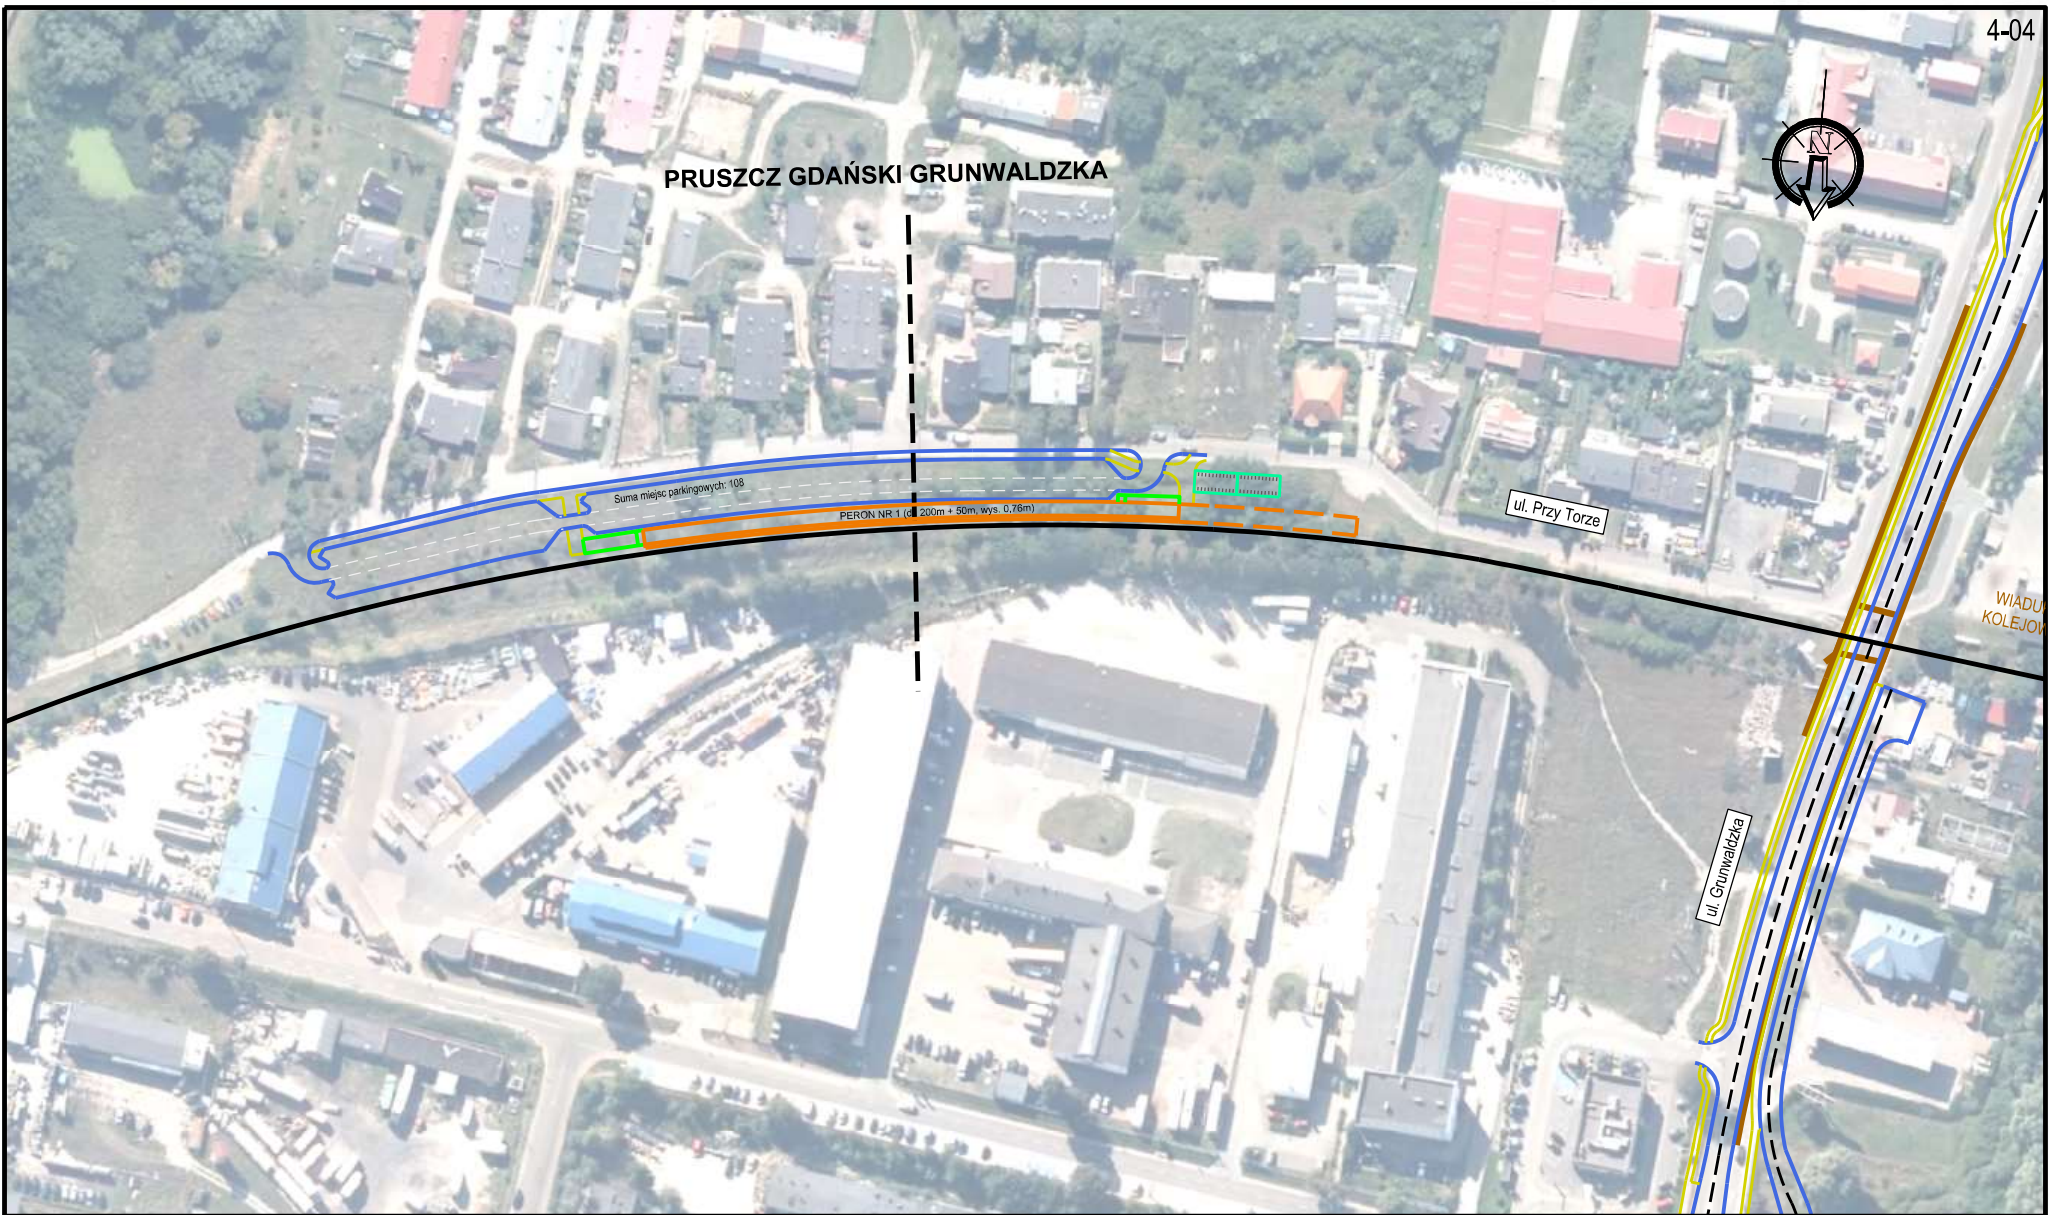

4-04

ZAMAWIAJĄCY	WYKONAWCA	ZADANIE	TOM	DATA	ARKUSZ
 POMORSKA KOLEJ METROPOLITALNA S.A. ul. Budowlanych 77 80-298 Gdańsk	 TPF Sp. z o.o. ul. Annopól 22 03-236 Warszawa	STUDIUM TECHNICZNO - EKONOMICZNO - ŚRODOWISKOWE WRAZ Z ELEMENTAMI STUDYUM WYKONALNOŚCI DLA PROJEKTU PN. Pomorska Kolej Metropolitalna Etap II: Rozwój infrastruktury transportowej w południowej części obszaru Metropolitalnego Gdańsk - Gdynia - Sopot, w powiązaniu z regionalną siecią kolejową Województwa Pomorskiego	Faza II - Studium techniczno-ekonomiczno-środowiskowe TOM VII - Spotkania informacyjne ze społeczeństwem Materiały promocyjne Plan arkuszy	06.2022 SKALA 1:2000	4-04

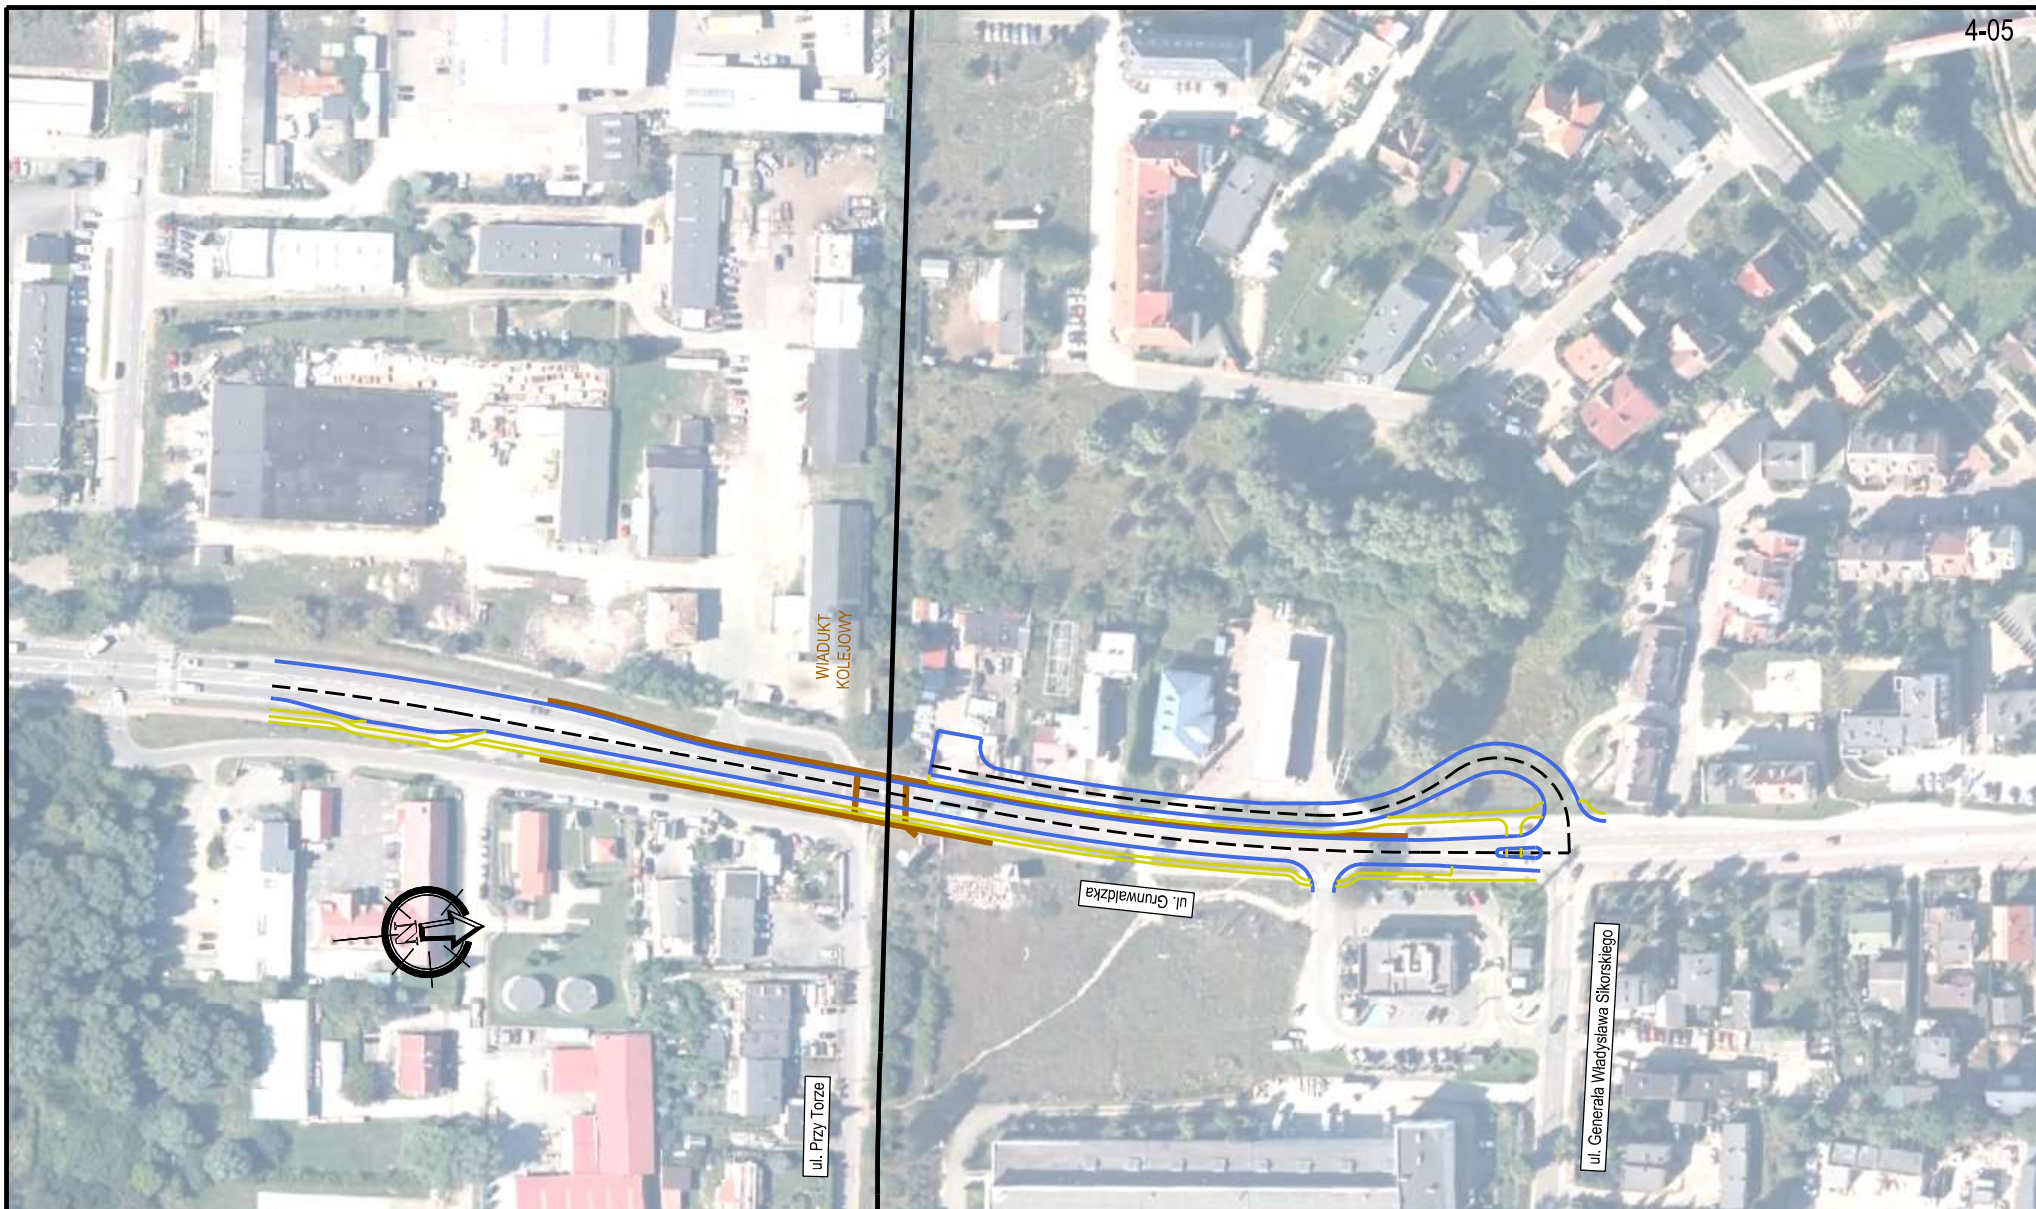


ZAMAWIAJĄCY	WYKONAWCA	ZADANIE	TOM	DATA	ARKUSZ
 POMORSKA KOLEJ METROPOLITALNA S.A. ul. Budowlanych 77 80-298 Gdańsk	 TPF Sp. z o.o. ul. Annopol 22 03-236 Warszawa	STUDIUM TECHNICZNO - EKONOMICZNO - ŚRODOWISKOWE WRAZ Z ELEMENTAMI STUDIUM WYKONALNOŚCI DLA PROJEKTU PN. Pomorska Kolej Metropolitalna Etap II: Rozwój infrastruktury transportowej w południowej części obszaru Metropolitalnego Gdańsk - Gdynia - Sopot, w powiązaniu z regionalną siecią kolejową Województwa Pomorskiego	Faza II - Studium techniczno-ekonomiczno-środowiskowe TOM VII - Spotkania informacyjne ze społeczeństwem Materiały promocyjne Plan arkuszy	06.2022 SKALA 1:2000	4-05



ZAMAWIAJĄCY	WYKONAWCA	ZADANIE	TOM	DATA	ARKUSZ
 POMORSKA KOLEJ METROPOLITALNA S.A. ul. Budowlanych 77 80-298 Gdańsk	 TPF Sp. z o.o. ul. Annopól 22 03-236 Warszawa	STUDIUM TECHNICZNO - EKONOMICZNO - ŚRODOWISKOWE WRAZ Z ELEMENTAMI STUDIUM WYKONALNOŚCI DLA PROJEKTU PN. Pomorska Kolej Metropolitalna Etap II: Rozwój infrastruktury transportowej w południowej części obszaru Metropolitalnego Gdańsk - Gdynia - Sopot, w powiązaniu z regionalną siecią kolejową Województwa Pomorskiego	Faza II - Studium techniczno-ekonomiczno-środowiskowe TOM VII - Spotkania informacyjne ze społeczeństwem Materiały promocyjne Plan arkuszy	06.2022	4-06
				SKALA 1:2000	




PRUSZCZ GDAŃSKI

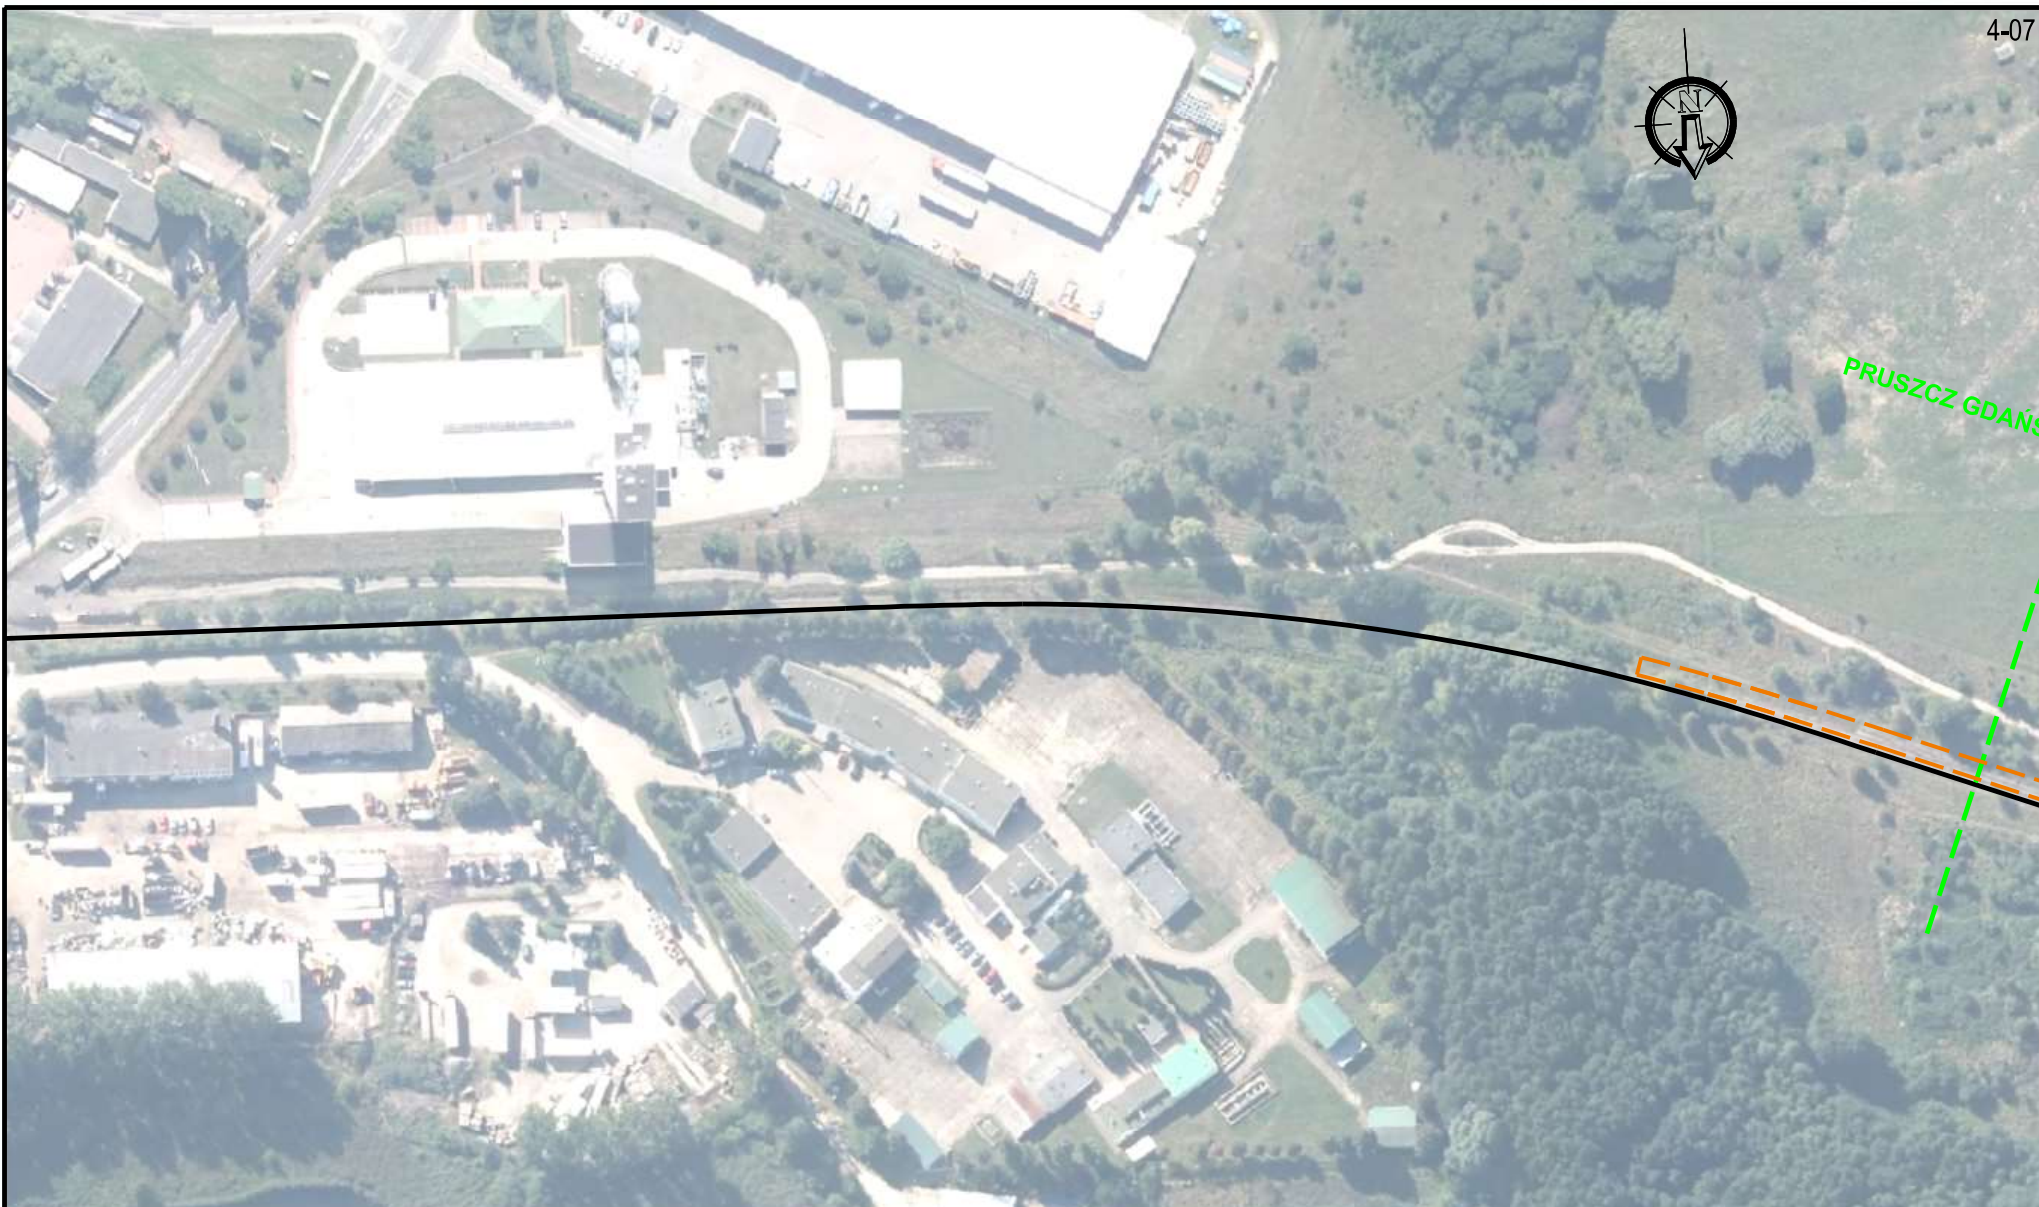

ZAMAWIAJĄCY	WYKONAWCA	ZADANIE	TOM	DATA	ARKUSZ
 POMORSKA KOLEJ METROPOLITALNA S.A. ul. Budowlanych 77 80-298 Gdańsk	 TPF Sp. z o.o. ul. Annopól 22 03-236 Warszawa	STUDIUM TECHNICZNO - EKONOMICZNO - ŚRODOWISKOWE WRAZ Z ELEMENTAMI STUDIUM WYKONALNOŚCI DLA PROJEKTU PN. Pomorska Kolej Metropolitalna Etap II: Rozwój infrastruktury transportowej w południowej części obszaru Metropolitalnego Gdańsk - Gdynia - Sopot, w powiązaniu z regionalną siecią kolejową Województwa Pomorskiego	Faza II - Studium techniczno-ekonomiczno-środowiskowe TOM VII - Spotkania informacyjne ze społeczeństwem Materiały promocyjne Plan arkuszy	06.2022	4-07
				SKALA 1:2000	



ZAMAWIAJĄCY	WYKONAWCA	ZADANIE	TOM	DATA	ARKUSZ
 POMORSKA KOLEJ METROPOLITALNA S.A. ul. Budowlanych 77 80-298 Gdańsk	 TPF Sp. z o.o. ul. Annopól 22 03-236 Warszawa	STUDIUM TECHNICZNO - EKONOMICZNO - ŚRODOWISKOWE WRAZ Z ELEMENTAMI STUDIUM WYKONALNOŚCI DLA PROJEKTU PN. Pomorska Kolej Metropolitalna Etap II: Rozwój infrastruktury transportowej w południowej części obszaru Metropolitalnego Gdańsk - Gdynia - Sopot, w powiązaniu z regionalną siecią kolejową Województwa Pomorskiego	Faza II - Studium techniczno-ekonomiczno-środowiskowe TOM VII - Spotkania informacyjne ze społeczeństwem Materiały promocyjne Plan arkuszy	06.2022	4-08
				SKALA 1:2000	

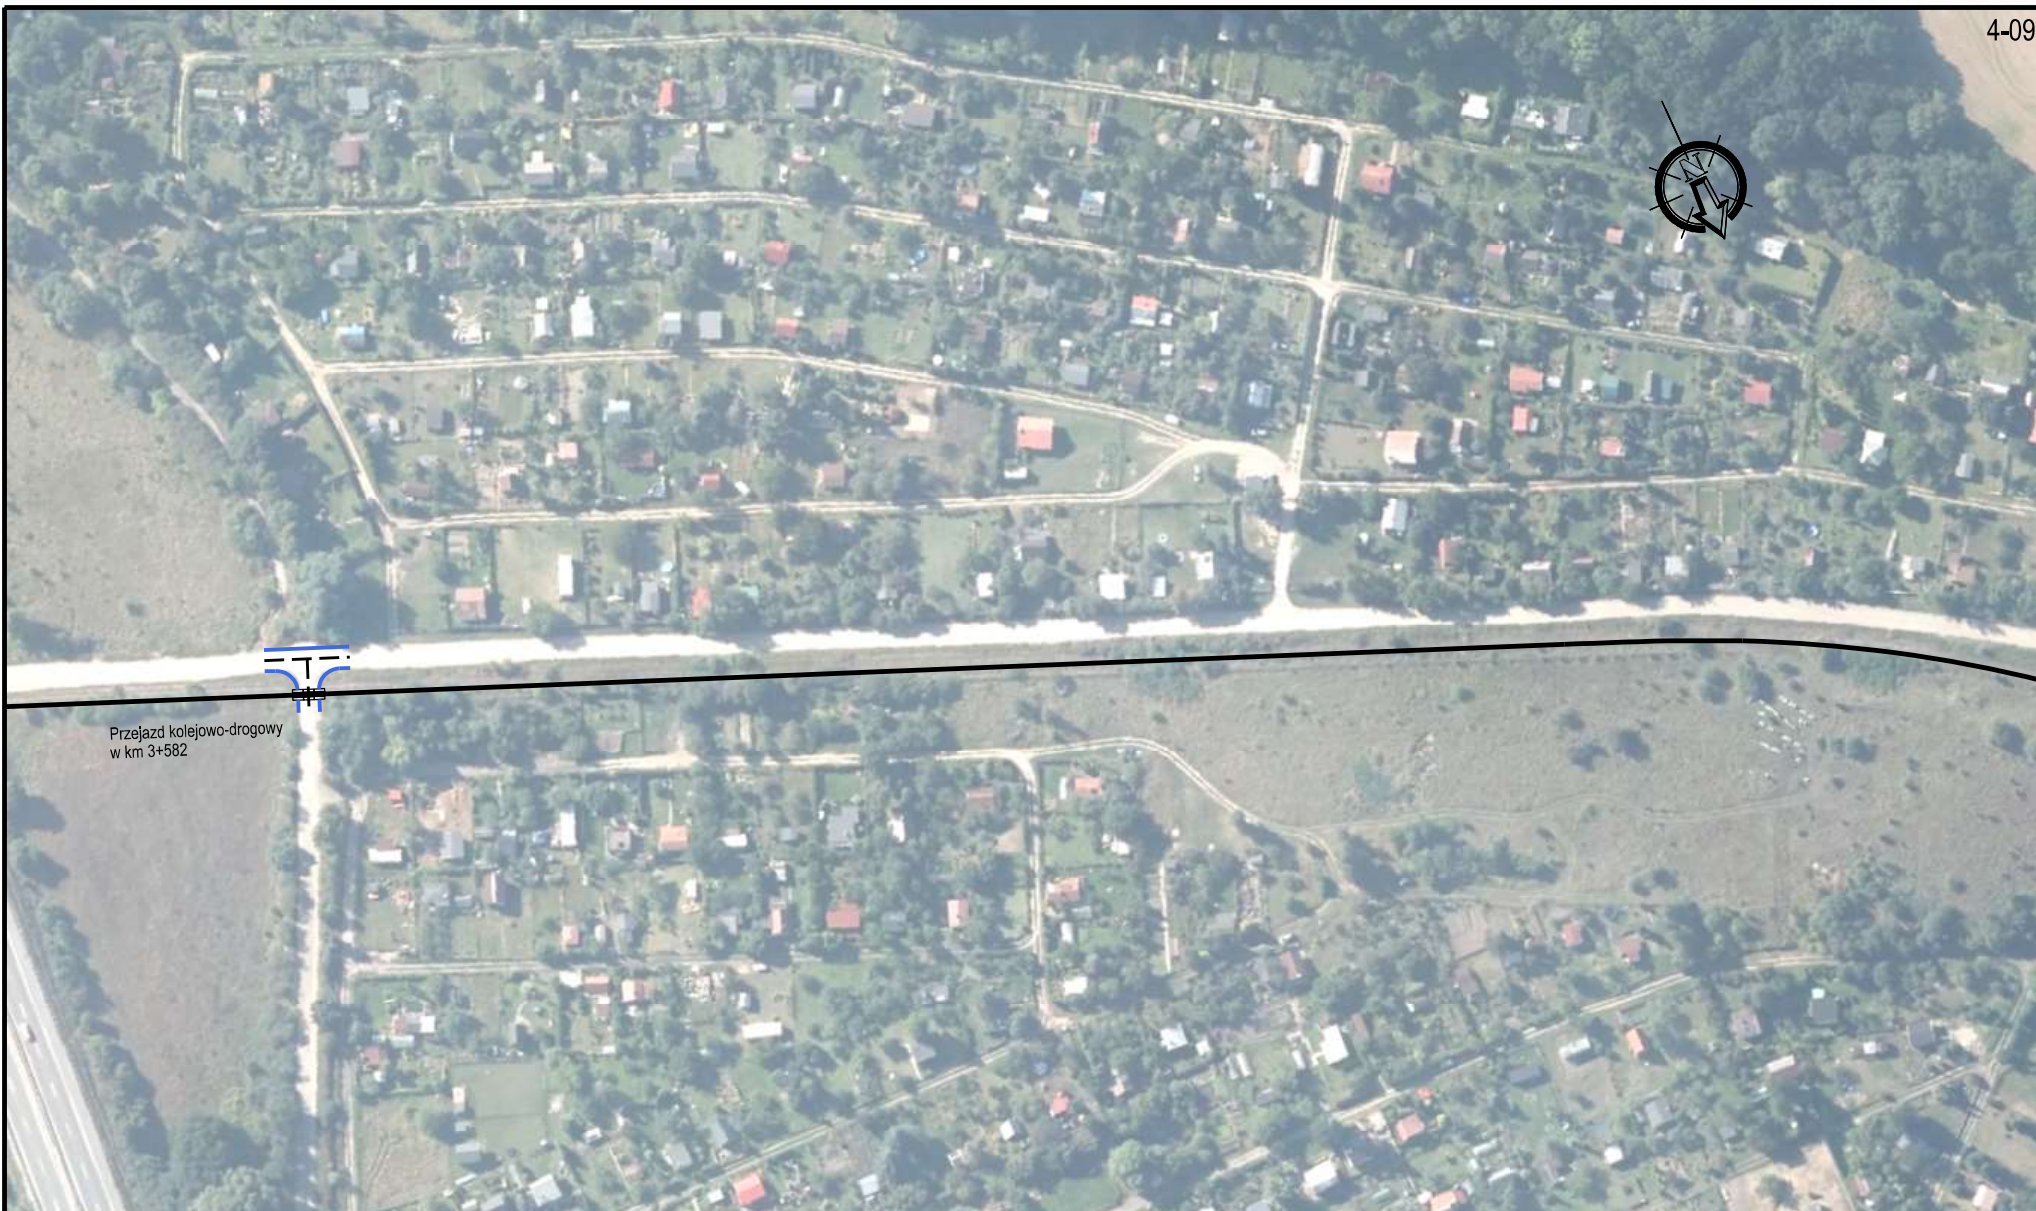

ZAMAWIAJĄCY	WYKONAWCA	ZADANIE	TOM	DATA	ARKUSZ
 POMORSKA KOLEJ METROPOLITALNA S.A. ul. Budowlanych 77 80-298 Gdańsk	 TPF Sp. z o.o. ul. Annopol 22 03-236 Warszawa	STUDIUM TECHNICZNO - EKONOMICZNO - ŚRODOWISKOWE WRAZ Z ELEMENTAMI STUDIUM WYKONALNOŚCI DLA PROJEKTU PN. Pomorska Kolej Metropolitalna Etap II: Rozwój infrastruktury transportowej w południowej części obszaru Metropolitalnego Gdańsk - Gdynia - Sopot, w powiązaniu z regionalną siecią kolejową Województwa Pomorskiego	Faza II - Studium techniczno-ekonomiczno-środowiskowe TOM VII - Spotkania informacyjne ze społeczeństwem Materiały promocyjne Plan arkuszy	06.2022	4-09
				SKALA 1:2000	




4-10

ZAMAWIAJĄCY	WYKONAWCA	ZADANIE	TOM	DATA	ARKUSZ
 POMORSKA KOLEJ METROPOLITALNA S.A. ul. Budowlanych 77 80-298 Gdańsk	 TPF Sp. z o.o. ul. Annopol 22 03-236 Warszawa	STUDIUM TECHNICZNO - EKONOMICZNO - ŚRODOWISKOWE WRAZ Z ELEMENTAMI STUDIUM WYKONALNOŚCI DLA PROJEKTU PN. Pomorska Kolej Metropolitalna Etap II: Rozwój infrastruktury transportowej w południowej części obszaru Metropolitalnego Gdańsk - Gdynia - Sopot, w powiązaniu z regionalną siecią kolejową Województwa Pomorskiego	Faza II - Studium techniczno-ekonomiczno-środowiskowe TOM VII - Spotkania informacyjne ze społeczeństwem Materiały promocyjne Plan arkuszy	06.2022 SKALA 1:2000	4-10



ZAMAWIAJĄCY	WYKONAWCA	ZADANIE	TOM	DATA	ARKUSZ
 POMORSKA KOLEJ METROPOLITALNA S.A. ul. Budowlanych 77 80-298 Gdańsk	 TPF Sp. z o.o. ul. Annopol 22 03-236 Warszawa	STUDIUM TECHNICZNO - EKONOMICZNO - ŚRODOWISKOWE WRAZ Z ELEMENTAMI STUDIUM WYKONALNOŚCI DLA PROJEKTU PN. Pomorska Kolej Metropolitalna Etap II: Rozwój infrastruktury transportowej w południowej części obszaru Metropolitalnego Gdańsk - Gdynia - Sopot, w powiązaniu z regionalną siecią kolejową Województwa Pomorskiego	Faza II - Studium techniczno-ekonomiczno-środowiskowe TOM VII - Spotkania informacyjne ze społeczeństwem Materiały promocyjne Plan arkuszy	06.2022	4-11
				SKALA 1:2000	

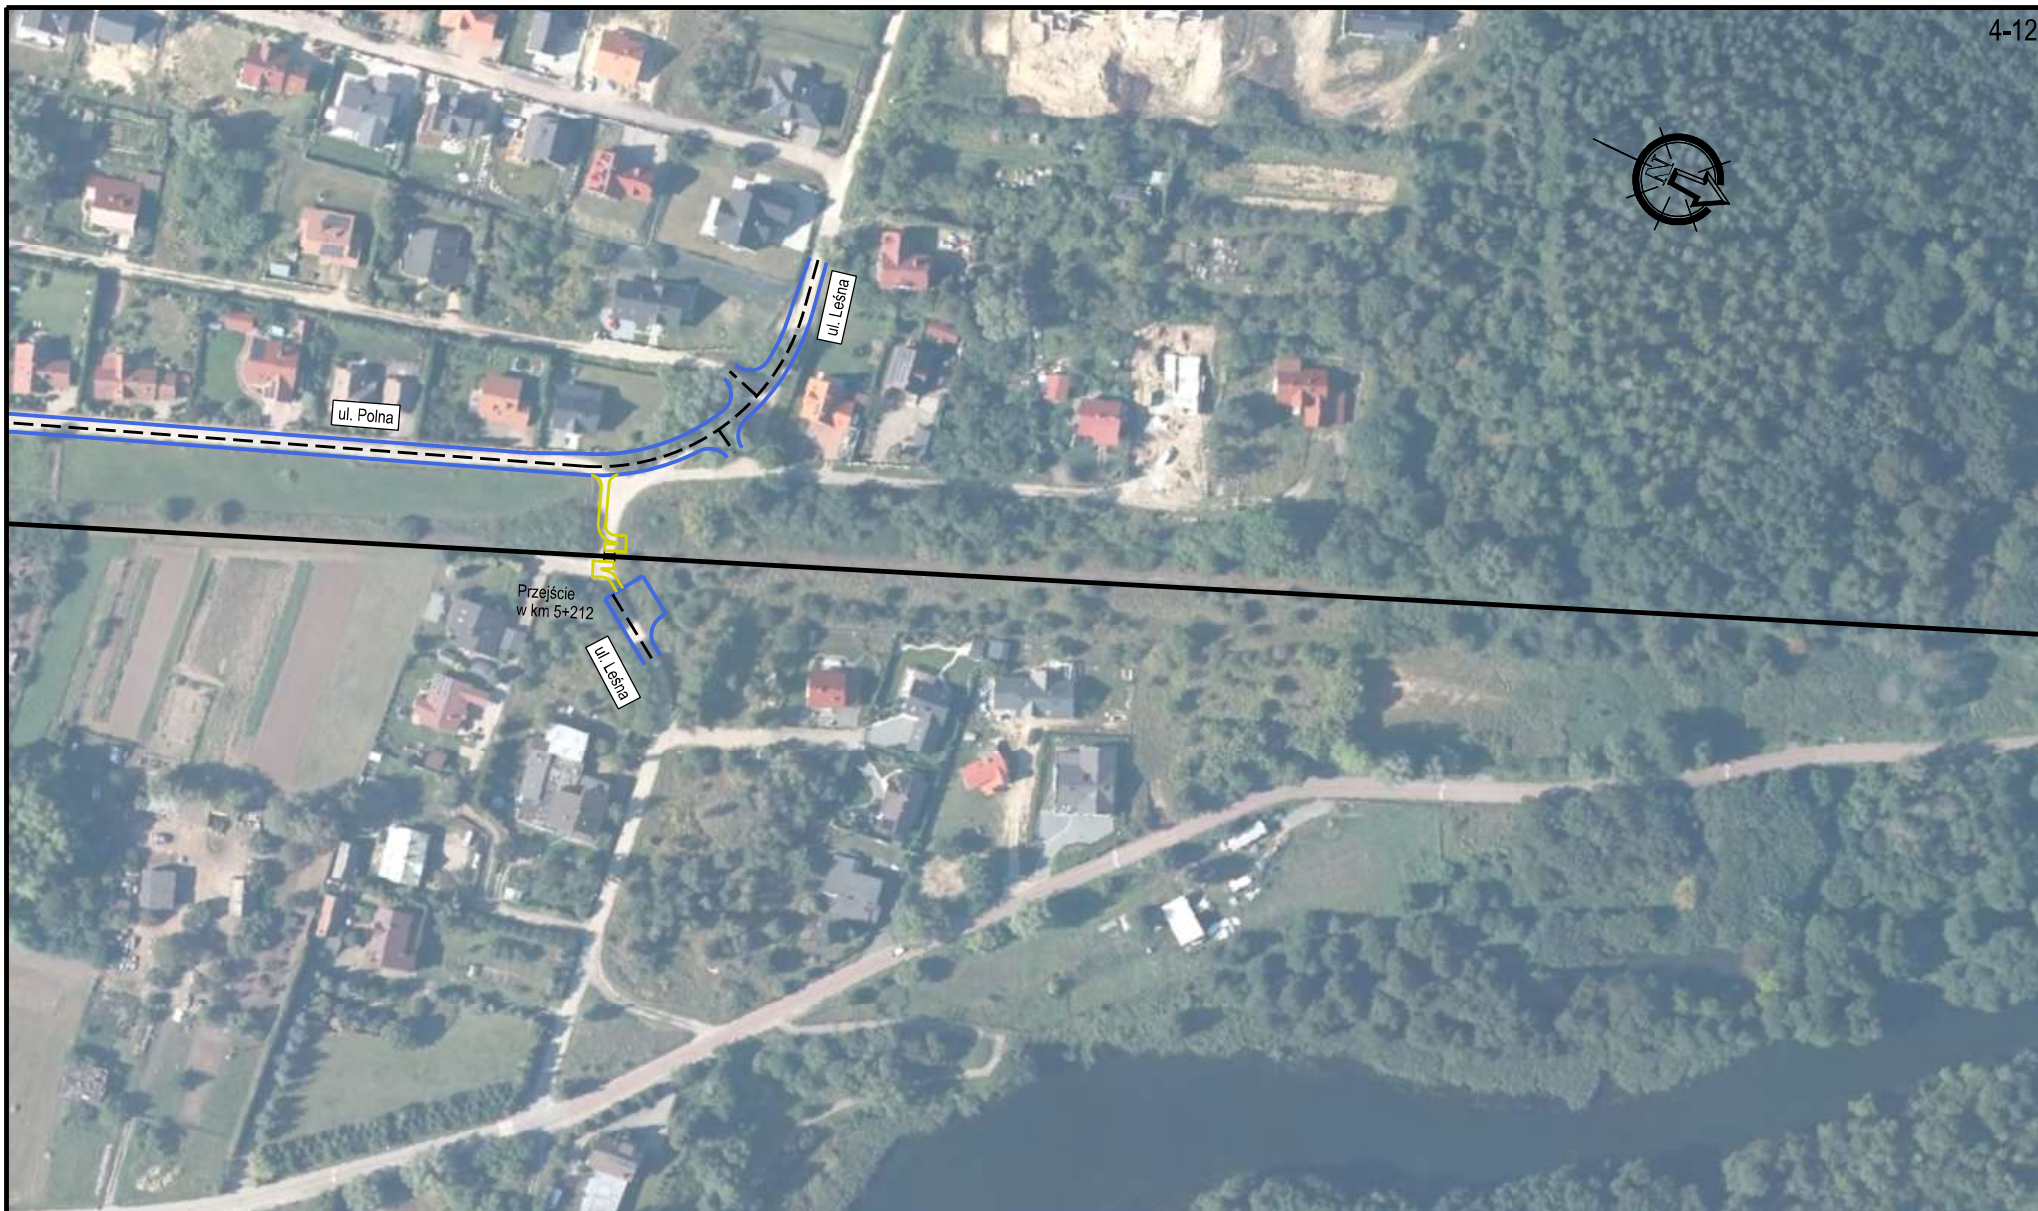

ZAMAWIAJĄCY	WYKONAWCA	ZADANIE	TOM	DATA	ARKUSZ
 POMORSKA KOLEJ METROPOLITALNA S.A. ul. Budowlanych 77 80-298 Gdańsk	 TPF Sp. z o.o. ul. Annopol 22 03-236 Warszawa	STUDYUM TECHNICZNO - EKONOMICZNO - ŚRODOWISKOWE WRAZ Z ELEMENTAMI STUDYUM WYKONALNOŚCI DLA PROJEKTU PN. Pomorska Kolej Metropolitalna Etap II: Rozwój infrastruktury transportowej w południowej części obszaru Metropolitalnego Gdańsk - Gdynia - Sopot, w powiązaniu z regionalną siecią kolejową Województwa Pomorskiego	Faza II - Studium techniczno-ekonomiczno-środowiskowe TOM VII - Spotkania informacyjne ze społeczeństwem Materiały promocyjne Plan arkuszy	06.2022	4-12
				SKALA 1:2000	




ZAMAWIAJĄCY	WYKONAWCA	ZADANIE	TOM	DATA	ARKUSZ
 POMORSKA KOLEJ METROPOLITALNA S.A. ul. Budowlanych 77 80-298 Gdańsk	 TPF Sp. z o.o. ul. Annopol 22 03-236 Warszawa	STUDIUM TECHNICZNO - EKONOMICZNO - ŚRODOWISKOWE WRAZ Z ELEMENTAMI STUDIUM WYKONALNOŚCI DLA PROJEKTU PN. Pomorska Kolej Metropolitalna Etap II: Rozwój infrastruktury transportowej w południowej części obszaru Metropolitalnego Gdańsk - Gdynia - Sopot, w powiązaniu z regionalną siecią kolejową Województwa Pomorskiego	Faza II - Studium techniczno-ekonomiczno-środowiskowe TOM VII - Spotkania informacyjne ze społeczeństwem Materiały promocyjne Plan arkuszy	06.2022	4-13
				SKALA 1:2000	



4-14



ZAMAWIAJĄCY	WYKONAWCA	ZADANIE	TOM	DATA	ARKUSZ
 POMORSKA KOLEJ METROPOLITALNA S.A. ul. Budowlanych 77 80-298 Gdańsk	 TPF Sp. z o.o. ul. Annopol 22 03-236 Warszawa	STUDIUM TECHNICZNO - EKONOMICZNO - ŚRODOWISKOWE WRAZ Z ELEMENTAMI STUDIUM WYKONALNOŚCI DLA PROJEKTU PN. Pomorska Kolej Metropolitalna Etap II: Rozwój infrastruktury transportowej w południowej części obszaru Metropolitalnego Gdańsk - Gdynia - Sopot, w powiązaniu z regionalną siecią kolejową Województwa Pomorskiego	Faza II - Studium techniczno-ekonomiczno-środowiskowe TOM VII - Spotkania informacyjne ze społeczeństwem Materiały promocyjne Plan arkuszy	06.2022	4-14
				SKALA 1:2000	

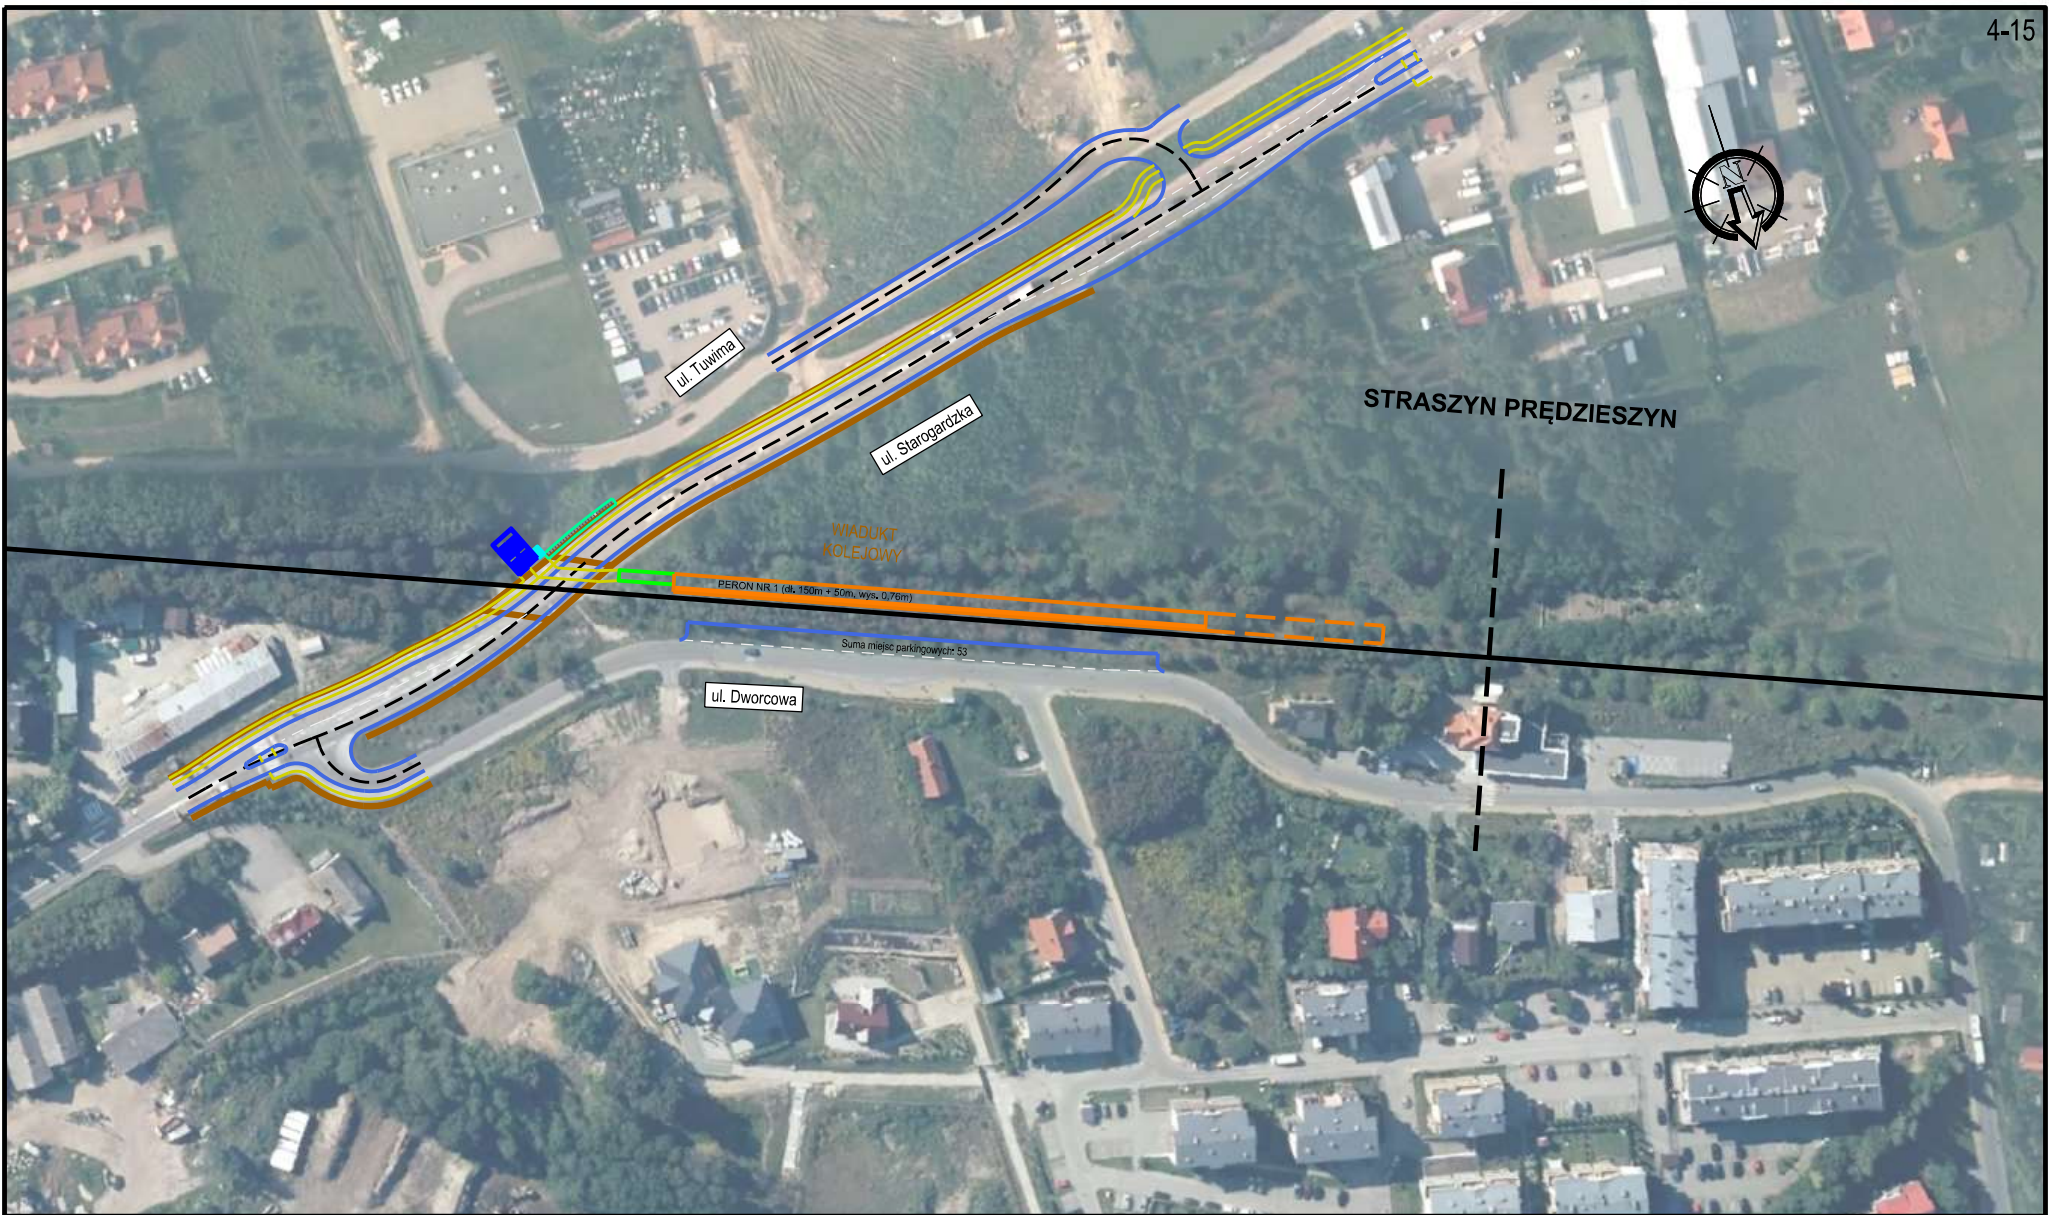

ZAMAWIAJĄCY	WYKONAWCA	ZADANIE	TOM	DATA	ARKUSZ
 POMORSKA KOLEJ METROPOLITALNA S.A. ul. Budowlanych 77 80-298 Gdańsk	 TPF Sp. z o.o. ul. Annopol 22 03-236 Warszawa	STUDIUM TECHNICZNO - EKONOMICZNO - ŚRODOWISKOWE WRAZ Z ELEMENTAMI STUDIUM WYKONALNOŚCI DLA PROJEKTU PN. Pomorska Kolej Metropolitalna Etap II: Rozwój infrastruktury transportowej w południowej części obszaru Metropolitalnego Gdańsk - Gdynia - Sopot, w powiązaniu z regionalną siecią kolejową Województwa Pomorskiego	Faza II - Studium techniczno-ekonomiczno-środowiskowe TOM VII - Spotkania informacyjne ze społeczeństwem Materiały promocyjne Plan arkuszy	06.2022 SKALA 1:2000	4-15




ZAMAWIAJĄCY	WYKONAWCA	ZADANIE	TOM	DATA	ARKUSZ
 POMORSKA KOLEJ METROPOLITALNA S.A. ul. Budowlanych 77 80-298 Gdańsk	 TPF Sp. z o.o. ul. Annopol 22 03-236 Warszawa	STUDYUM TECHNICZNO - EKONOMICZNO - ŚRODOWISKOWE WRAZ Z ELEMENTAMI STUDYUM WYKONALNOŚCI DLA PROJEKTU PN. Pomorska Kolej Metropolitalna Etap II: Rozwój infrastruktury transportowej w południowej części obszaru Metropolitalnego Gdańsk - Gdynia - Sopot, w powiązaniu z regionalną siecią kolejową Województwa Pomorskiego	Faza II - Studium techniczno-ekonomiczno-środowiskowe TOM VII - Spotkania informacyjne ze społeczeństwem Materiały promocyjne Plan arkuszy	06.2022	4-16
				SKALA 1:2000	




4-17

ZAMAWIAJĄCY	WYKONAWCA	ZADANIE	TOM	DATA	ARKUSZ
 POMORSKA KOLEJ METROPOLITALNA S.A. ul. Budowlanych 77 80-298 Gdańsk	 TPF Sp. z o.o. ul. Annopol 22 03-236 Warszawa	STUDIUM TECHNICZNO - EKONOMICZNO - ŚRODOWISKOWE WRAZ Z ELEMENTAMI STUDIUM WYKONALNOŚCI DLA PROJEKTU PN. Pomorska Kolej Metropolitalna Etap II: Rozwój infrastruktury transportowej w południowej części obszaru Metropolitalnego Gdańsk - Gdynia - Sopot, w powiązaniu z regionalną siecią kolejową Województwa Pomorskiego	Faza II - Studium techniczno-ekonomiczno-środowiskowe TOM VII - Spotkania informacyjne ze społeczeństwem Materiały promocyjne Plan arkuszy	06.2022 SKALA 1:2000	4-17

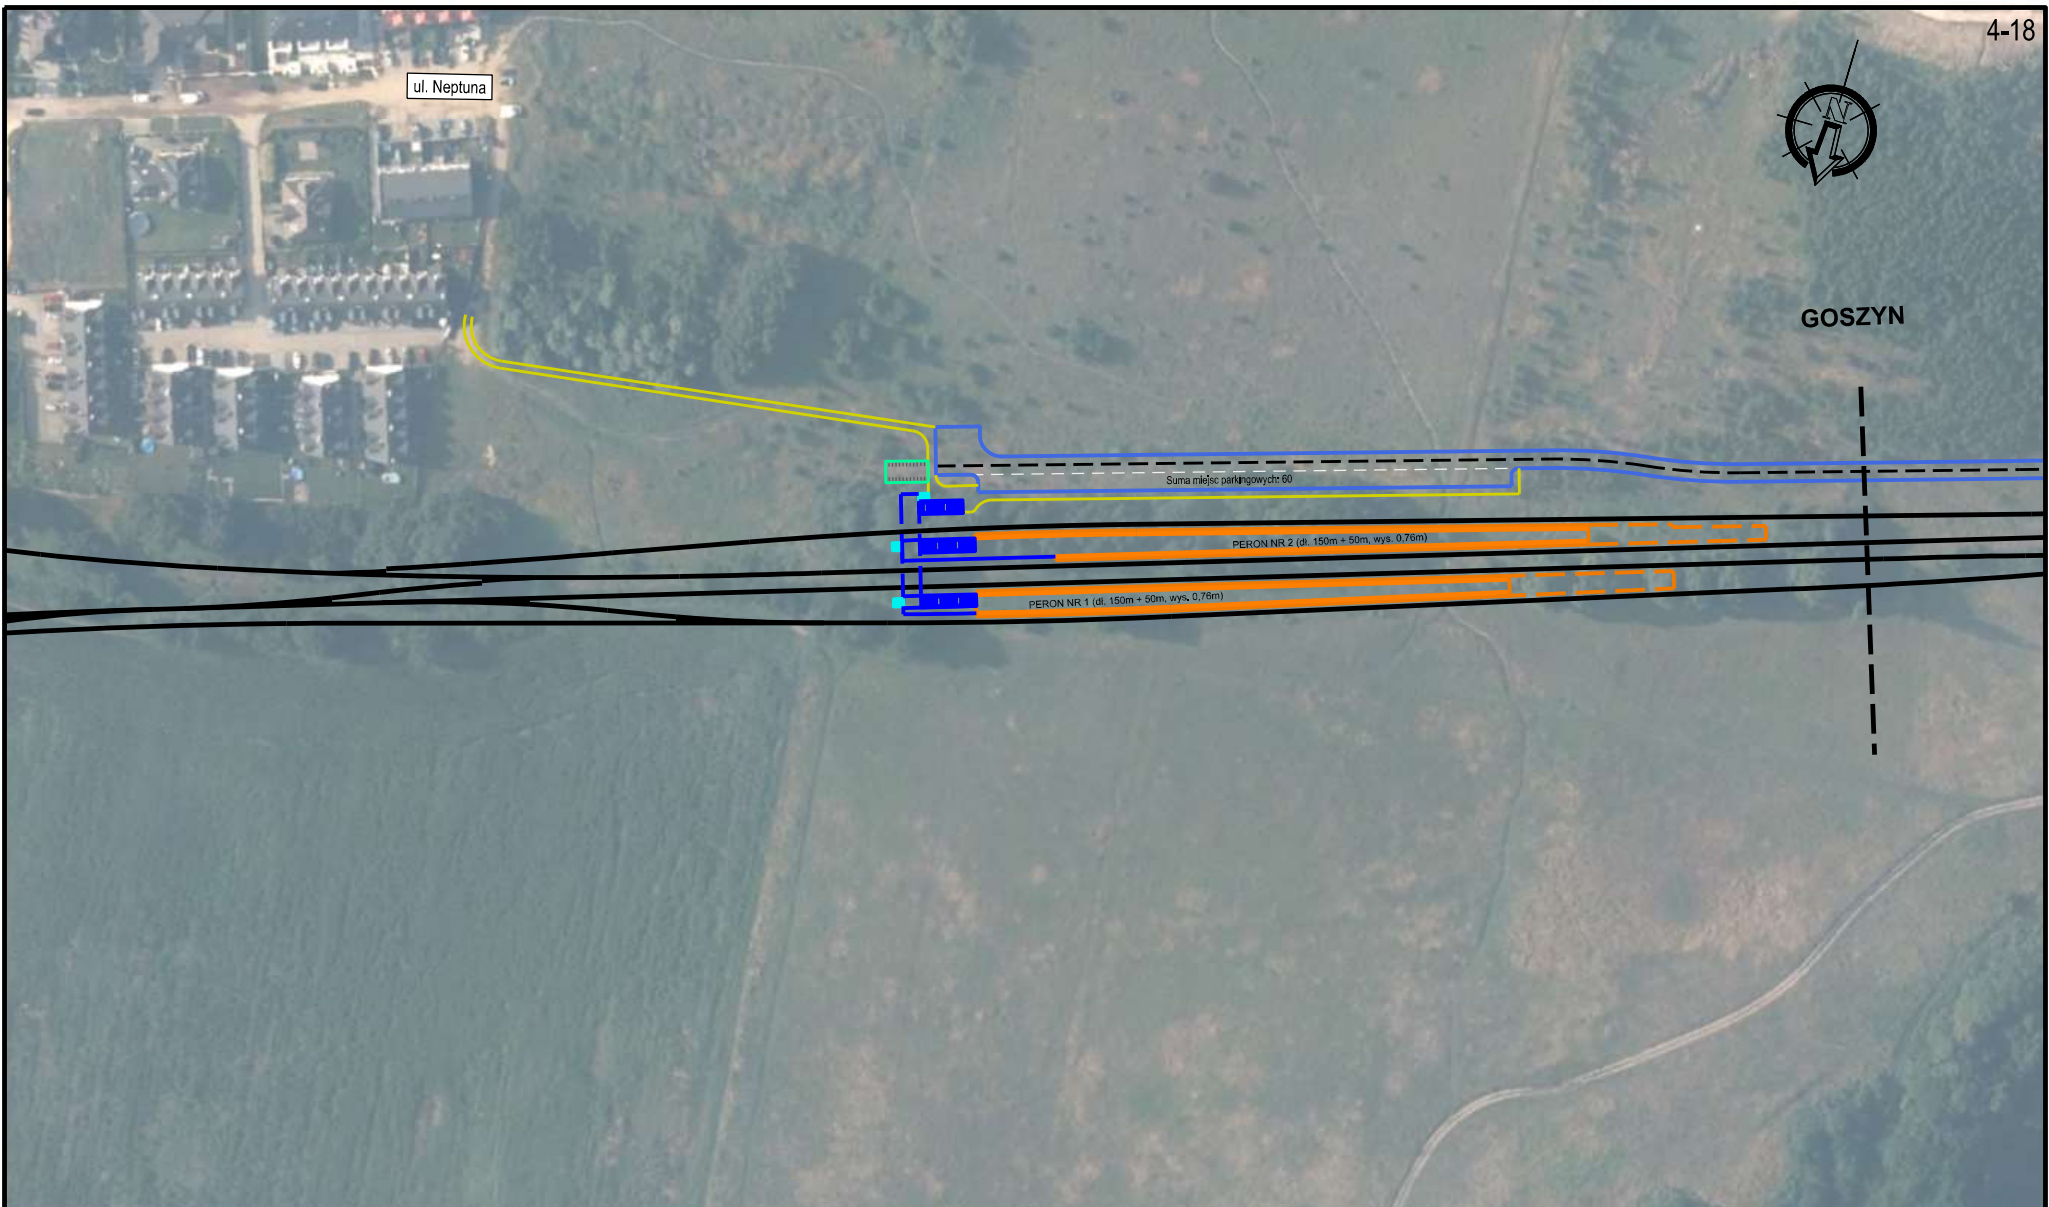

ZAMAWIAJĄCY	WYKONAWCA	ZADANIE	TOM	DATA	ARKUSZ
 POMORSKA KOLEJ METROPOLITALNA S.A. ul. Budowlanych 77 80-298 Gdańsk	 TPF Sp. z o.o. ul. Annopol 22 03-236 Warszawa	STUDYUM TECHNICZNO - EKONOMICZNO - ŚRODOWISKOWE WRAZ Z ELEMENTAMI STUDYUM WYKONALNOŚCI DLA PROJEKTU PN. Pomorska Kolej Metropolitalna Etap II: Rozwój infrastruktury transportowej w południowej części obszaru Metropolitalnego Gdańsk - Gdynia - Sopot, w powiązaniu z regionalną siecią kolejową Województwa Pomorskiego	Faza II - Studium techniczno-ekonomiczno-środowiskowe TOM VII - Spotkania informacyjne ze społeczeństwem Materiały promocyjne Plan arkuszy	06.2022	4-18
				SKALA 1:2000	

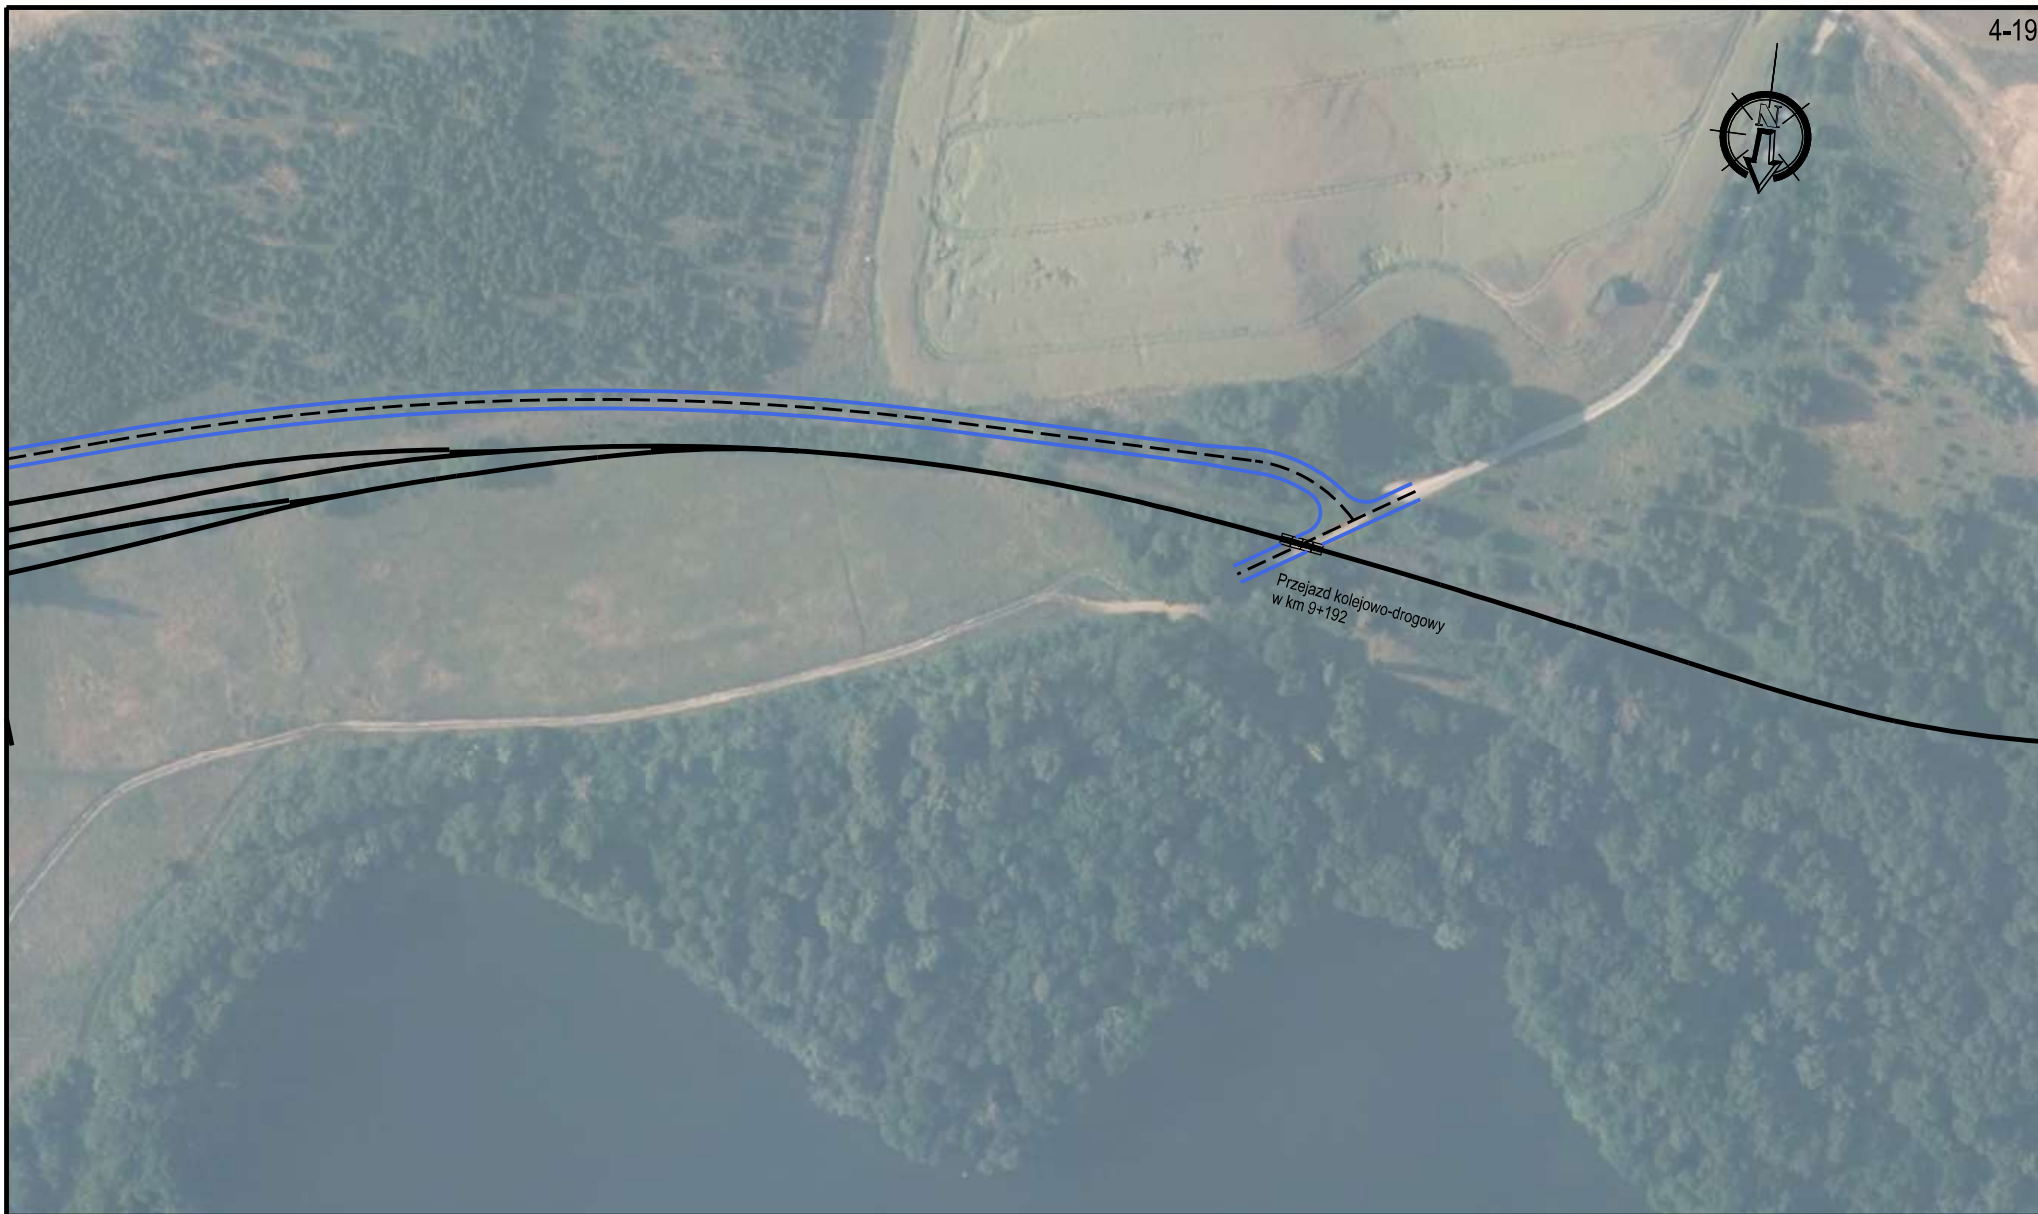

ZAMAWIAJĄCY	WYKONAWCA	ZADANIE	TOM	DATA	ARKUSZ
 POMORSKA KOLEJ METROPOLITALNA S.A. ul. Budowlanych 77 80-298 Gdańsk	 TPF Sp. z o.o. ul. Annopol 22 03-236 Warszawa	STUDYUM TECHNICZNO - EKONOMICZNO - ŚRODOWISKOWE WRAZ Z ELEMENTAMI STUDYUM WYKONALNOŚCI DLA PROJEKTU PN. Pomorska Kolej Metropolitalna Etap II: Rozwój infrastruktury transportowej w południowej części obszaru Metropolitalnego Gdańsk - Gdynia - Sopot, w powiązaniu z regionalną siecią kolejową Województwa Pomorskiego	Faza II - Studium techniczno-ekonomiczno-środowiskowe TOM VII - Spotkania informacyjne ze społeczeństwem Materiały promocyjne Plan arkuszy	06.2022	4-19
				SKALA 1:2000	



4-20



ZAMAWIAJĄCY	WYKONAWCA	ZADANIE	TOM	DATA	ARKUSZ
 POMORSKA KOLEJ METROPOLITALNA S.A. ul. Budowlanych 77 80-298 Gdańsk	 TPF Sp. z o.o. ul. Annopol 22 03-236 Warszawa	STUDIUM TECHNICZNO - EKONOMICZNO - ŚRODOWISKOWE WRAZ Z ELEMENTAMI STUDIUM WYKONALNOŚCI DLA PROJEKTU PN. Pomorska Kolej Metropolitalna Etap II: Rozwój infrastruktury transportowej w południowej części obszaru Metropolitalnego Gdańsk - Gdynia - Sopot, w powiązaniu z regionalną siecią kolejową Województwa Pomorskiego	Faza II - Studium techniczno-ekonomiczno-środowiskowe TOM VII - Spotkania informacyjne ze społeczeństwem Materiały promocyjne Plan arkuszy	06.2022	4-20
				SKALA 1:2000	




ZAMAWIAJĄCY	WYKONAWCA	ZADANIE	TOM	DATA	ARKUSZ
 POMORSKA KOLEJ METROPOLITALNA S.A. ul. Budowlanych 77 80-298 Gdańsk	 TPF Sp. z o.o. ul. Annopol 22 03-236 Warszawa	STUDIUM TECHNICZNO - EKONOMICZNO - ŚRODOWISKOWE WRAZ Z ELEMENTAMI STUDIUM WYKONALNOŚCI DLA PROJEKTU PN. Pomorska Kolej Metropolitalna Etap II: Rozwój infrastruktury transportowej w południowej części obszaru Metropolitalnego Gdańsk - Gdynia - Sopot, w powiązaniu z regionalną siecią kolejową Województwa Pomorskiego	Faza II - Studium techniczno-ekonomiczno-środowiskowe TOM VII - Spotkania informacyjne ze społeczeństwem Materiały promocyjne Plan arkuszy	06.2022	4-21
				SKALA 1:2000	



ZAMAWIAJĄCY	WYKONAWCA	ZADANIE	TOM	DATA	ARKUSZ
 POMORSKA KOLEJ METROPOLITALNA S.A. ul. Budowlanych 77 80-298 Gdańsk	 TPF Sp. z o.o. ul. Annopol 22 03-236 Warszawa	STUDIUM TECHNICZNO - EKONOMICZNO - ŚRODOWISKOWE WRAZ Z ELEMENTAMI STUDIUM WYKONALNOŚCI DLA PROJEKTU PN. Pomorska Kolej Metropolitalna Etap II: Rozwój infrastruktury transportowej w południowej części obszaru Metropolitalnego Gdańsk - Gdynia - Sopot, w powiązaniu z regionalną siecią kolejową Województwa Pomorskiego	Faza II - Studium techniczno-ekonomiczno-środowiskowe TOM VII - Spotkania informacyjne ze społeczeństwem Materiały promocyjne Plan arkuszy	06.2022	4-22
				SKALA 1:2000	



ZAMAWIAJĄCY	WYKONAWCA	ZADANIE	TOM	DATA	ARKUSZ
 POMORSKA KOLEJ METROPOLITALNA S.A. ul. Budowlanych 77 80-298 Gdańsk	 TPF Sp. z o.o. ul. Annopol 22 03-236 Warszawa	STUDYUM TECHNICZNO - EKONOMICZNO - ŚRODOWISKOWE WRAZ Z ELEMENTAMI STUDYUM WYKONALNOŚCI DLA PROJEKTU PN. Pomorska Kolej Metropolitalna Etap II: Rozwój infrastruktury transportowej w południowej części obszaru Metropolitalnego Gdańsk - Gdynia - Sopot, w powiązaniu z regionalną siecią kolejową Województwa Pomorskiego	Faza II - Studium techniczno-ekonomiczno-środowiskowe TOM VII - Spotkania informacyjne ze społeczeństwem Materiały promocyjne Plan arkuszy	06.2022	4-23
				SKALA 1:2000	

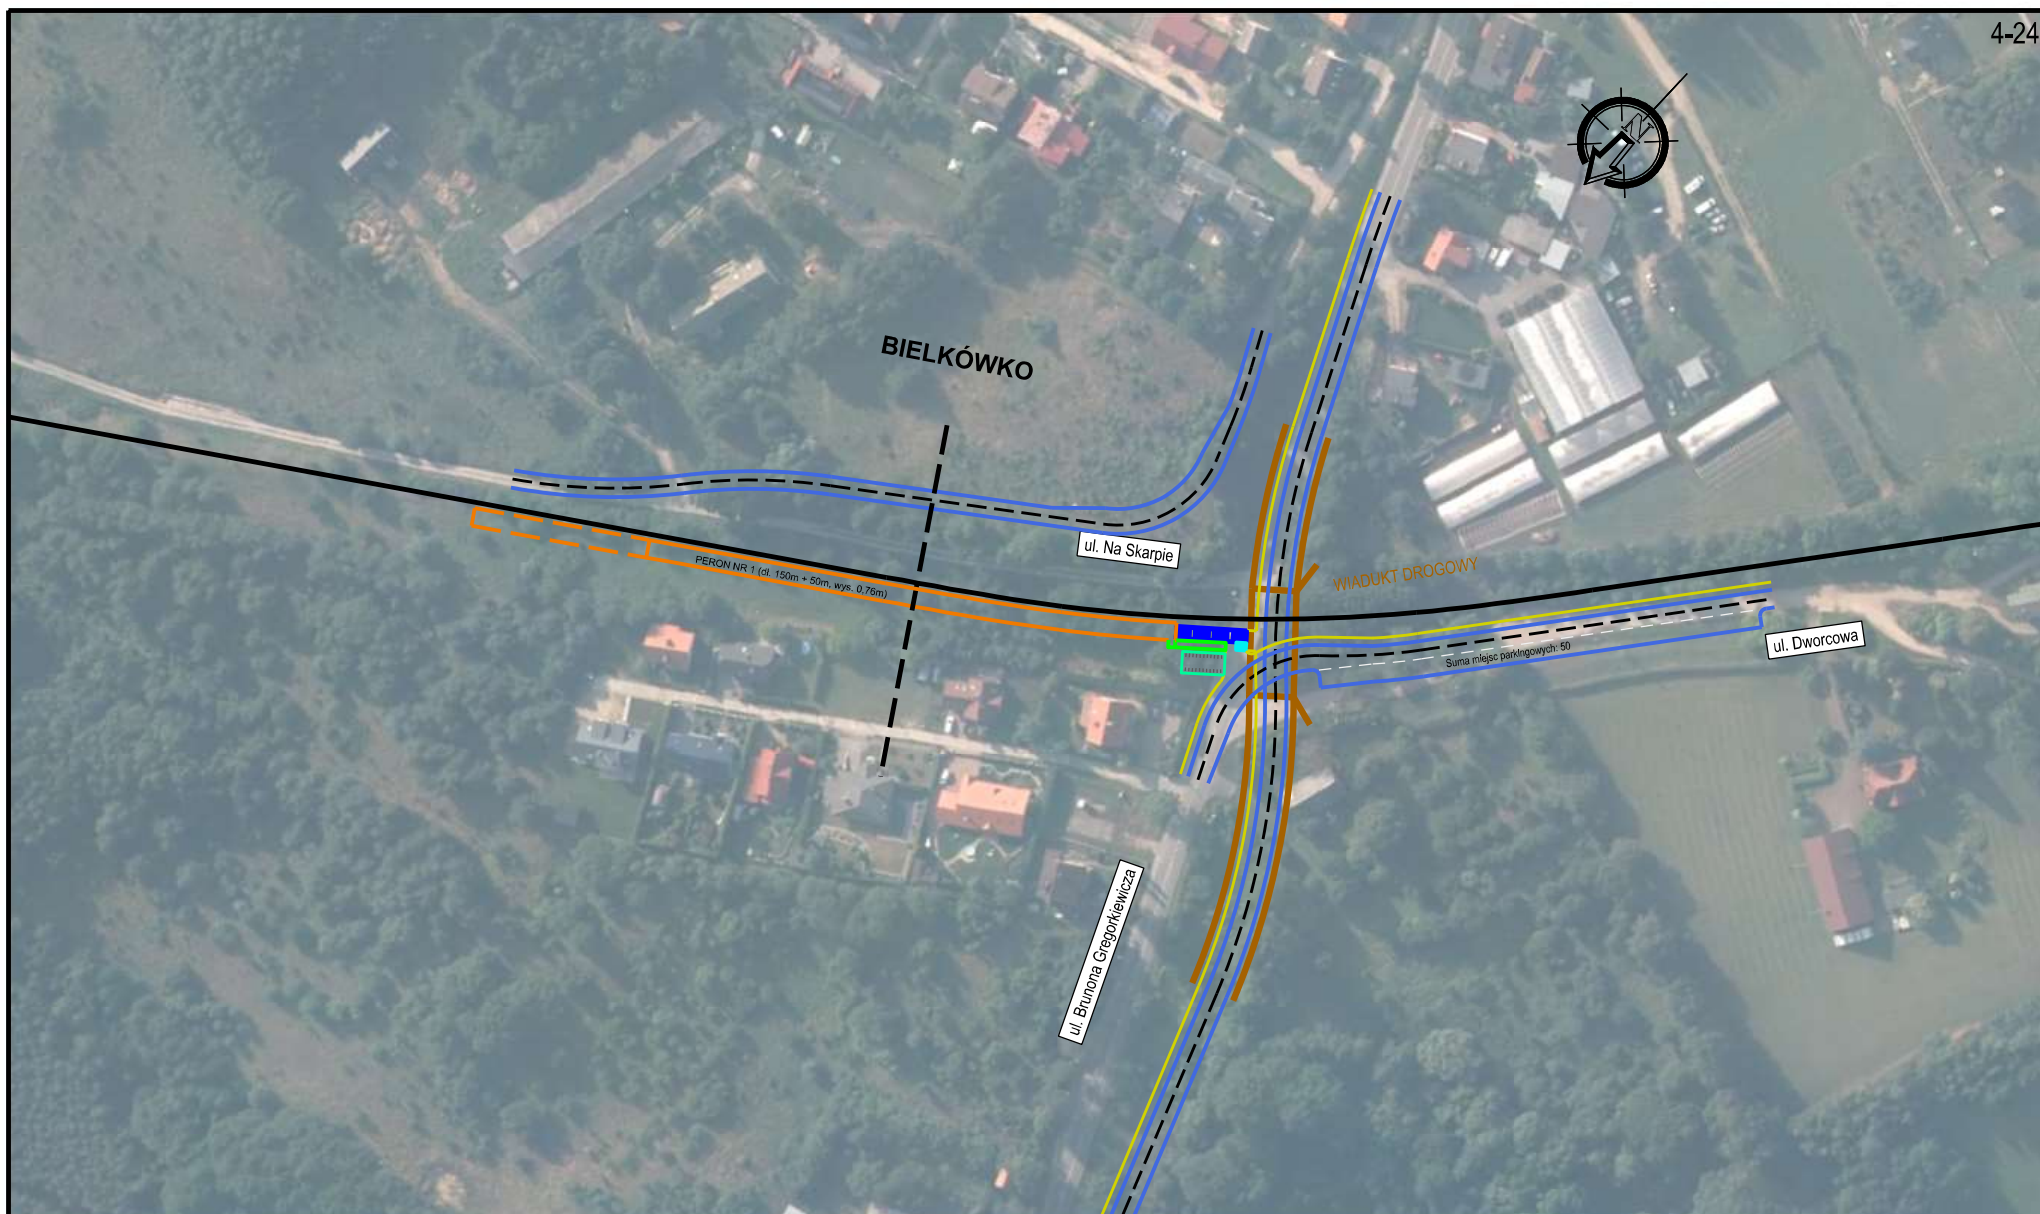

ZAMAWIAJĄCY	WYKONAWCA	ZADANIE	TOM	DATA	ARKUSZ
 POMORSKA KOLEJ METROPOLITALNA S.A. ul. Budowlanych 77 80-298 Gdańsk	 TPF Sp. z o.o. ul. Annopol 22 03-236 Warszawa	STUDYUM TECHNICZNO - EKONOMICZNO - ŚRODOWISKOWE WRAZ Z ELEMENTAMI STUDYUM WYKONALNOŚCI DLA PROJEKTU PN. Pomorska Kolej Metropolitalna Etap II: Rozwój infrastruktury transportowej w południowej części obszaru Metropolitalnego Gdańsk - Gdynia - Sopot, w powiązaniu z regionalną siecią kolejową Województwa Pomorskiego	Faza II - Studium techniczno-ekonomiczno-środowiskowe TOM VII - Spotkania informacyjne ze społeczeństwem Materiały promocyjne Plan arkuszy	06.2022	4-24
				SKALA 1:2000	



ZAMAWIAJĄCY

WYKONAWCA

ZADANIE

TOM

DATA

ARKUSZ

PKM

 POMORSKA KOLEJ METROPOLITALNA S.A.
 ul. Budowlanych 77
 80-298 Gdańsk

EPF

 TPF Sp. z o.o.
 ul. Annopol 22
 03-236 Warszawa

 STUDYUM TECHNICZNO - EKONOMICZNO - ŚRODOWISKOWE
 WRAZ Z ELEMENTAMI STUDYUM WYKONALNOŚCI DLA PROJEKTU PN.
 Pomorska Kolej Metropolitalna Etap II:
 Rozwój infrastruktury transportowej w południowej części obszaru Metropolitalnego Gdańsk - Gdynia - Sopot,
 w powiązaniu z regionalną siecią kolejową Województwa Pomorskiego

 Faza II - Studium techniczno-ekonomiczno-środowiskowe
 TOM VII - Spotkania informacyjne ze społeczeństwem
 Materiały promocyjne
 Plan arkuszy

06.2022

SKALA

1:2000


4-24-B



ZAMAWIAJĄCY	WYKONAWCA	ZADANIE	TOM	DATA	ARKUSZ
 POMORSKA KOLEJ METROPOLITALNA S.A. ul. Budowlanych 77 80-298 Gdańsk	 TPF Sp. z o.o. ul. Annopol 22 03-236 Warszawa	STUDIUM TECHNICZNO - EKONOMICZNO - ŚRODOWISKOWE WRAZ Z ELEMENTAMI STUDIUM WYKONALNOŚCI DLA PROJEKTU PN. Pomorska Kolej Metropolitalna Etap II: Rozwój infrastruktury transportowej w południowej części obszaru Metropolitalnego Gdańsk - Gdynia - Sopot, w powiązaniu z regionalną siecią kolejową Województwa Pomorskiego	Faza II - Studium techniczno-ekonomiczno-środowiskowe TOM VII - Spotkania informacyjne ze społeczeństwem Materiały promocyjne Plan arkuszy	06.2022	4-25
				SKALA 1:2000	



ZAMAWIAJĄCY	WYKONAWCA	ZADANIE	TOM	DATA	ARKUSZ
 POMORSKA KOLEJ METROPOLITALNA S.A. ul. Budowlanych 77 80-298 Gdańsk	 TPF Sp. z o.o. ul. Annopol 22 03-236 Warszawa	STUDIUM TECHNICZNO - EKONOMICZNO - ŚRODOWISKOWE WRAZ Z ELEMENTAMI STUDIUM WYKONALNOŚCI DLA PROJEKTU PN. Pomorska Kolej Metropolitalna Etap II: Rozwój infrastruktury transportowej w południowej części obszaru Metropolitalnego Gdańsk - Gdynia - Sopot, w powiązaniu z regionalną siecią kolejową Województwa Pomorskiego	Faza II - Studium techniczno-ekonomiczno-środowiskowe TOM VII - Spotkania informacyjne ze społeczeństwem Materiały promocyjne Plan arkuszy	06.2022	4-26
				SKALA 1:2000	

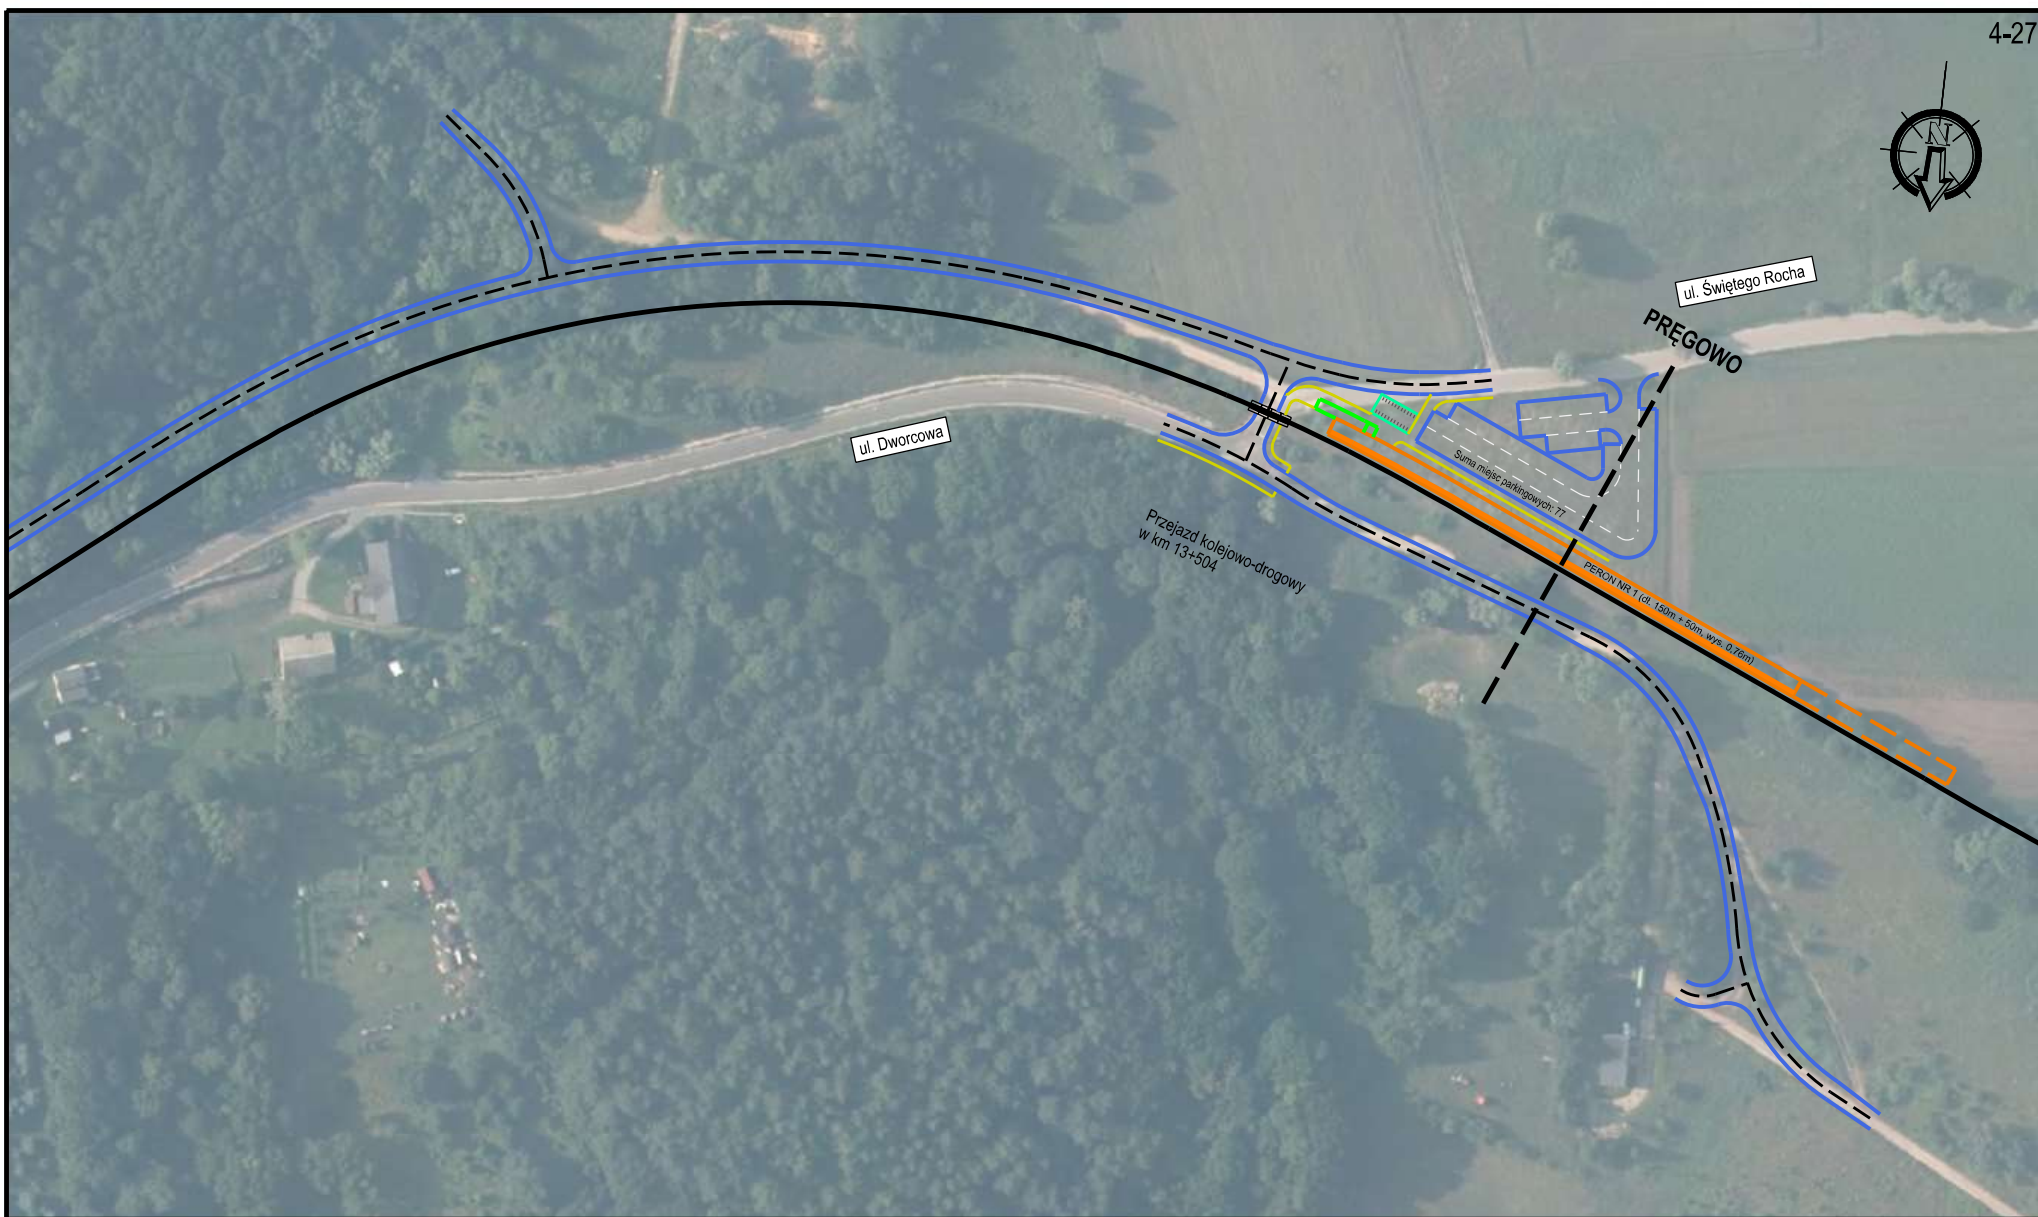

ZAMAWIAJĄCY	WYKONAWCA	ZADANIE	TOM	DATA	ARKUSZ
 POMORSKA KOLEJ METROPOLITALNA S.A. ul. Budowlanych 77 80-298 Gdańsk	 TPF Sp. z o.o. ul. Annopol 22 03-236 Warszawa	STUDIUM TECHNICZNO - EKONOMICZNO - ŚRODOWISKOWE WRAZ Z ELEMENTAMI STUDIUM WYKONALNOŚCI DLA PROJEKTU PN. Pomorska Kolej Metropolitalna Etap II: Rozwój infrastruktury transportowej w południowej części obszaru Metropolitalnego Gdańsk - Gdynia - Sopot, w powiązaniu z regionalną siecią kolejową Województwa Pomorskiego	Faza II - Studium techniczno-ekonomiczno-środowiskowe TOM VII - Spotkania informacyjne ze społeczeństwem Materiały promocyjne Plan arkuszy	06.2022	4-27
				SKALA 1:2000	




ZAMAWIAJĄCY	WYKONAWCA	ZADANIE	TOM	DATA	ARKUSZ
 POMORSKA KOLEJ METROPOLITALNA S.A. ul. Budowlanych 77 80-298 Gdańsk	 TPF Sp. z o.o. ul. Annopol 22 03-236 Warszawa	STUDIUM TECHNICZNO - EKONOMICZNO - ŚRODOWISKOWE WRAZ Z ELEMENTAMI STUDIUM WYKONALNOŚCI DLA PROJEKTU PN. Pomorska Kolej Metropolitalna Etap II: Rozwój infrastruktury transportowej w południowej części obszaru Metropolitalnego Gdańsk - Gdynia - Sopot, w powiązaniu z regionalną siecią kolejową Województwa Pomorskiego	Faza II - Studium techniczno-ekonomiczno-środowiskowe TOM VII - Spotkania informacyjne ze społeczeństwem Materiały promocyjne Plan arkuszy	06.2022	4-28
				SKALA 1:2000	




ZAMAWIAJĄCY	WYKONAWCA	ZADANIE	TOM	DATA	ARKUSZ
 POMORSKA KOLEJ METROPOLITALNA S.A. ul. Budowlanych 77 80-298 Gdańsk	 TPF Sp. z o.o. ul. Annopol 22 03-236 Warszawa	STUDIUM TECHNICZNO - EKONOMICZNO - ŚRODOWISKOWE WRAZ Z ELEMENTAMI STUDIUM WYKONALNOŚCI DLA PROJEKTU PN. Pomorska Kolej Metropolitalna Etap II: Rozwój infrastruktury transportowej w południowej części obszaru Metropolitalnego Gdańsk - Gdynia - Sopot, w powiązaniu z regionalną siecią kolejową Województwa Pomorskiego	Faza II - Studium techniczno-ekonomiczno-środowiskowe TOM VII - Spotkania informacyjne ze społeczeństwem Materiały promocyjne Plan arkuszy	06.2022	4-29
				SKALA 1:2000	



ZAMAWIAJĄCY	WYKONAWCA	ZADANIE	TOM	DATA	ARKUSZ
 POMORSKA KOLEJ METROPOLITALNA S.A. ul. Budowlanych 77 80-298 Gdańsk	 TPF Sp. z o.o. ul. Annopol 22 03-236 Warszawa	STUDIUM TECHNICZNO - EKONOMICZNO - ŚRODOWISKOWE WRAZ Z ELEMENTAMI STUDIUM WYKONALNOŚCI DLA PROJEKTU PN. Pomorska Kolej Metropolitalna Etap II: Rozwój infrastruktury transportowej w południowej części obszaru Metropolitalnego Gdańsk - Gdynia - Sopot, w powiązaniu z regionalną siecią kolejową Województwa Pomorskiego	Faza II - Studium techniczno-ekonomiczno-środowiskowe TOM VII - Spotkania informacyjne ze społeczeństwem Materiały promocyjne Plan arkuszy	06.2022	4-30
				SKALA 1:2000	

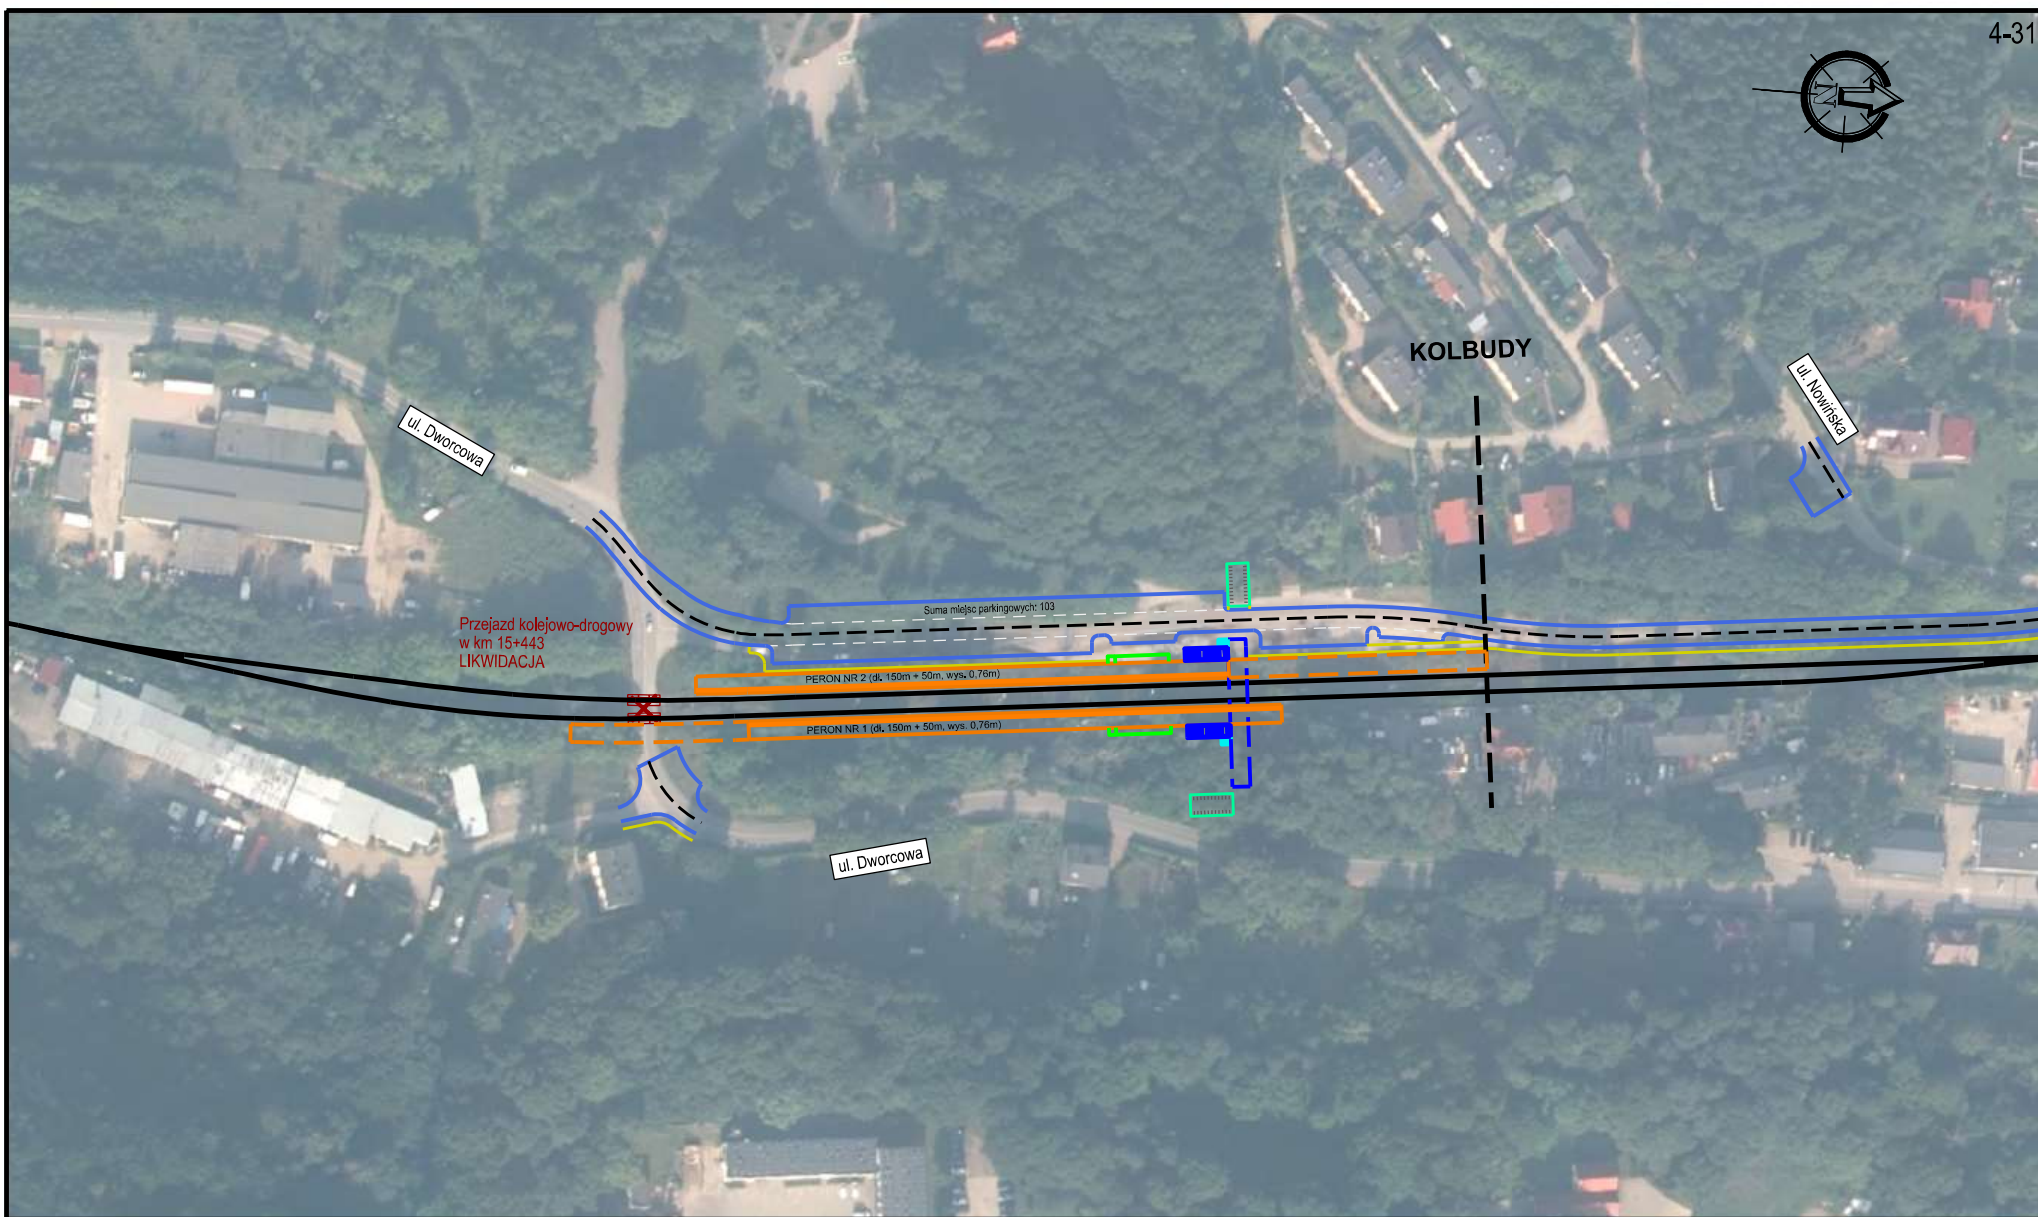


ZAMAWIAJĄCY	WYKONAWCA	ZADANIE	TOM	DATA	ARKUSZ
PKM POMORSKA KOLEJ METROPOLITALNA S.A. ul. Budowlanych 77 80-298 Gdańsk	EPF TPF Sp. z o.o. ul. Annopol 22 03-236 Warszawa	STUDYUM TECHNICZNO - EKONOMICZNO - ŚRODOWISKOWE WRAZ Z ELEMENTAMI STUDYUM WYKONALNOŚCI DLA PROJEKTU PN. Pomorska Kolej Metropolitalna Etap II: Rozwój infrastruktury transportowej w południowej części obszaru Metropolitalnego Gdańsk - Gdynia - Sopot, w powiązaniu z regionalną siecią kolejową Województwa Pomorskiego	Faza II - Studium techniczno-ekonomiczno-środowiskowe TOM VII - Spotkania informacyjne ze społeczeństwem Materiały promocyjne Plan arkuszy	06.2022	4-31
				SKALA 1:2000	

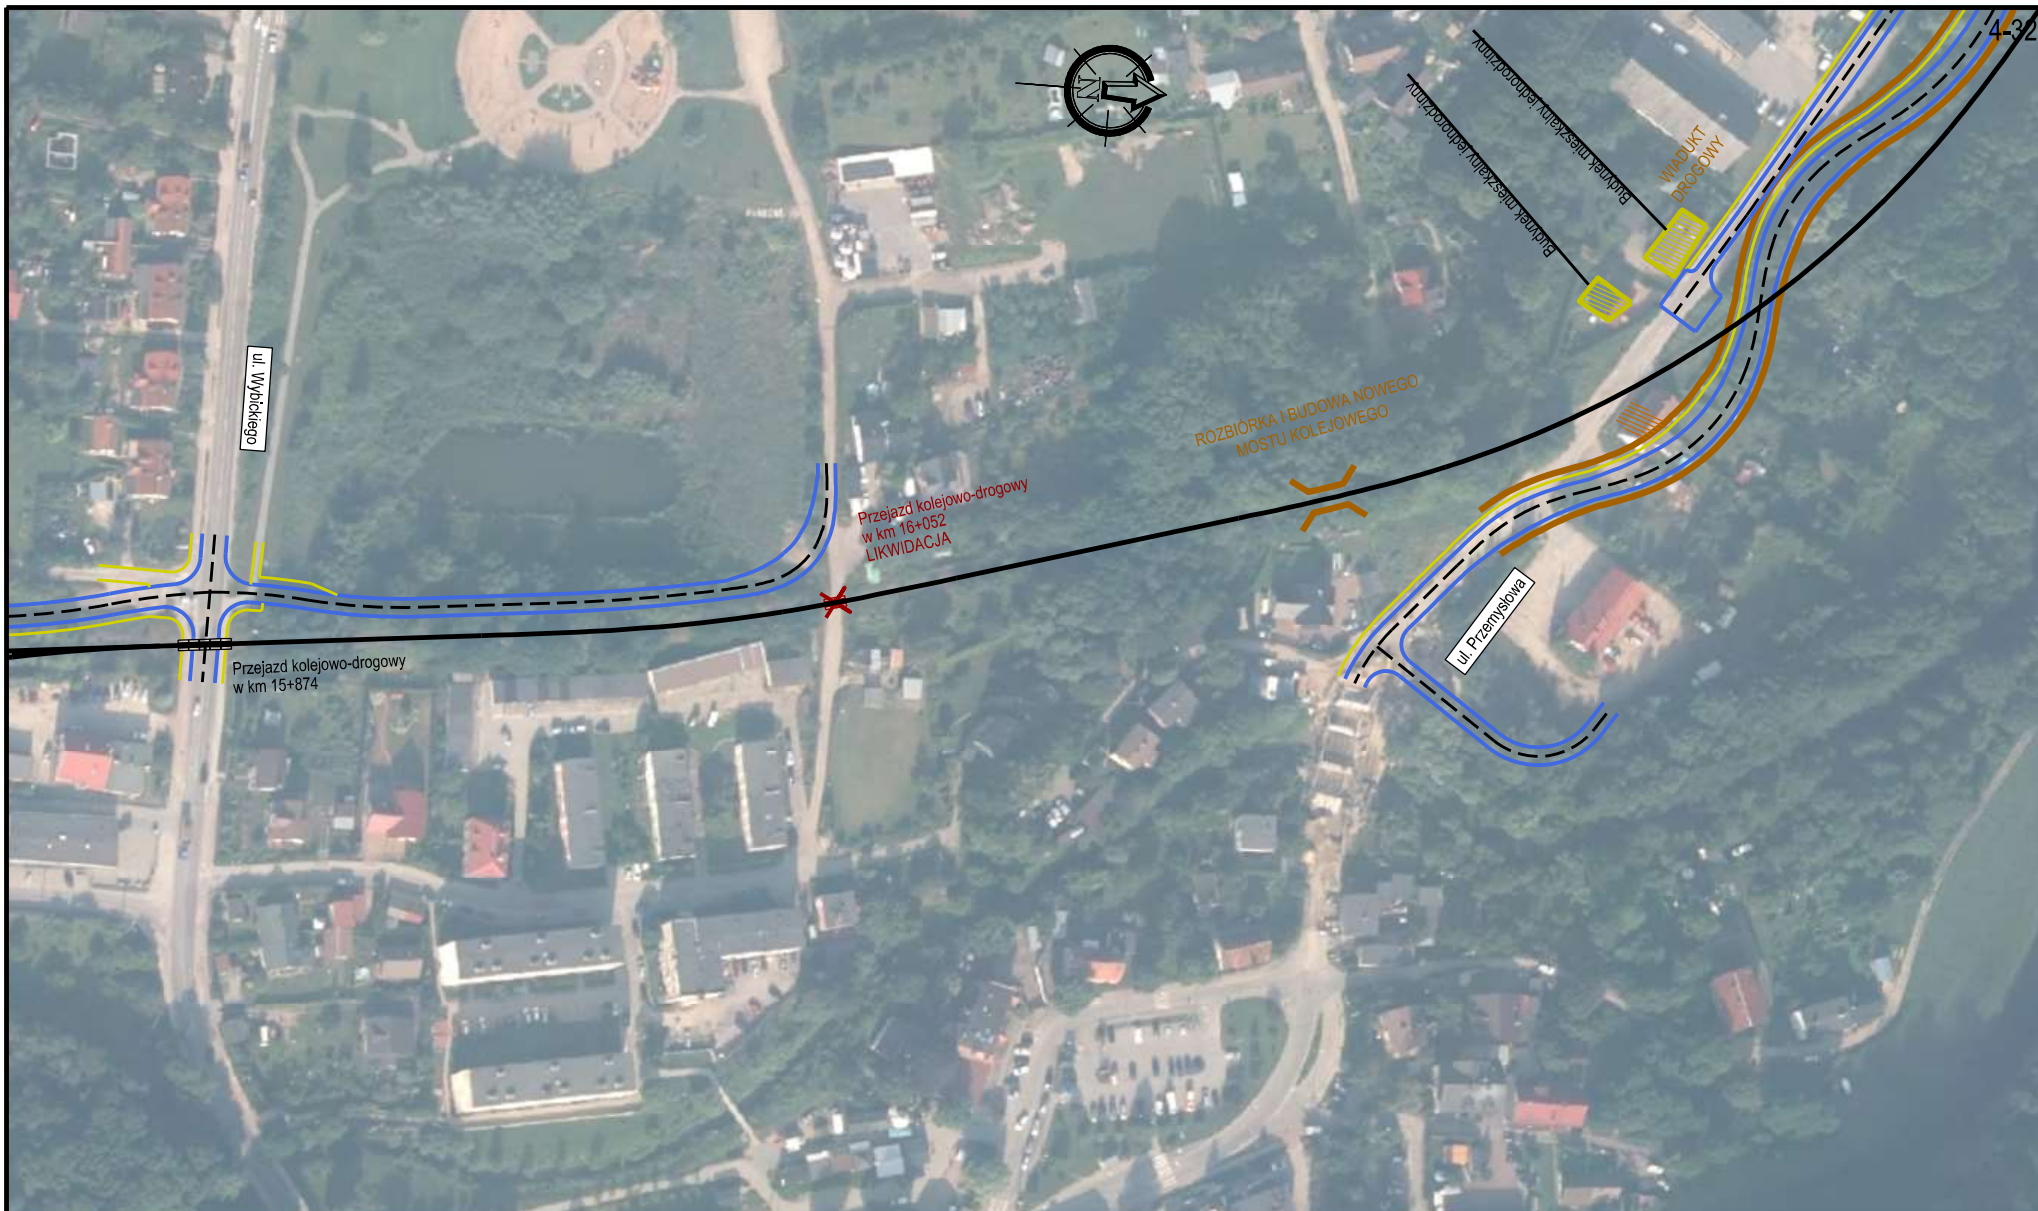

ZAMAWIAJĄCY	WYKONAWCA	ZADANIE	TOM	DATA	ARKUSZ
PKM POMORSKA KOLEJ METROPOLITALNA S.A. ul. Budowlanych 77 80-298 Gdańsk	EPF TPF Sp. z o.o. ul. Annopol 22 03-236 Warszawa	STUDIUM TECHNICZNO - EKONOMICZNO - ŚRODOWISKOWE WRAZ Z ELEMENTAMI STUDIUM WYKONALNOŚCI DLA PROJEKTU PN. Pomorska Kolej Metropolitalna Etap II: Rozwój infrastruktury transportowej w południowej części obszaru Metropolitalnego Gdańsk - Gdynia - Sopot, w powiązaniu z regionalną siecią kolejową Województwa Pomorskiego	Faza II - Studium techniczno-ekonomiczno-środowiskowe TOM VII - Spotkania informacyjne ze społeczeństwem Materiały promocyjne Plan arkuszy	06.2022	4-32
				SKALA 1:2000	



ZAMAWIAJĄCY	WYKONAWCA	ZADANIE	TOM	DATA	ARKUSZ
 POMORSKA KOLEJ METROPOLITALNA S.A. ul. Budowlanych 77 80-298 Gdańsk	 TPF Sp. z o.o. ul. Annopol 22 03-236 Warszawa	STUDIUM TECHNICZNO - EKONOMICZNO - ŚRODOWISKOWE WRAZ Z ELEMENTAMI STUDIUM WYKONALNOŚCI DLA PROJEKTU PN. Pomorska Kolej Metropolitalna Etap II: Rozwój infrastruktury transportowej w południowej części obszaru Metropolitalnego Gdańsk - Gdynia - Sopot, w powiązaniu z regionalną siecią kolejową Województwa Pomorskiego	Faza II - Studium techniczno-ekonomiczno-środowiskowe TOM VII - Spotkania informacyjne ze społeczeństwem Materiały promocyjne Plan arkuszy	06.2022	4-33
				SKALA 1:2000	

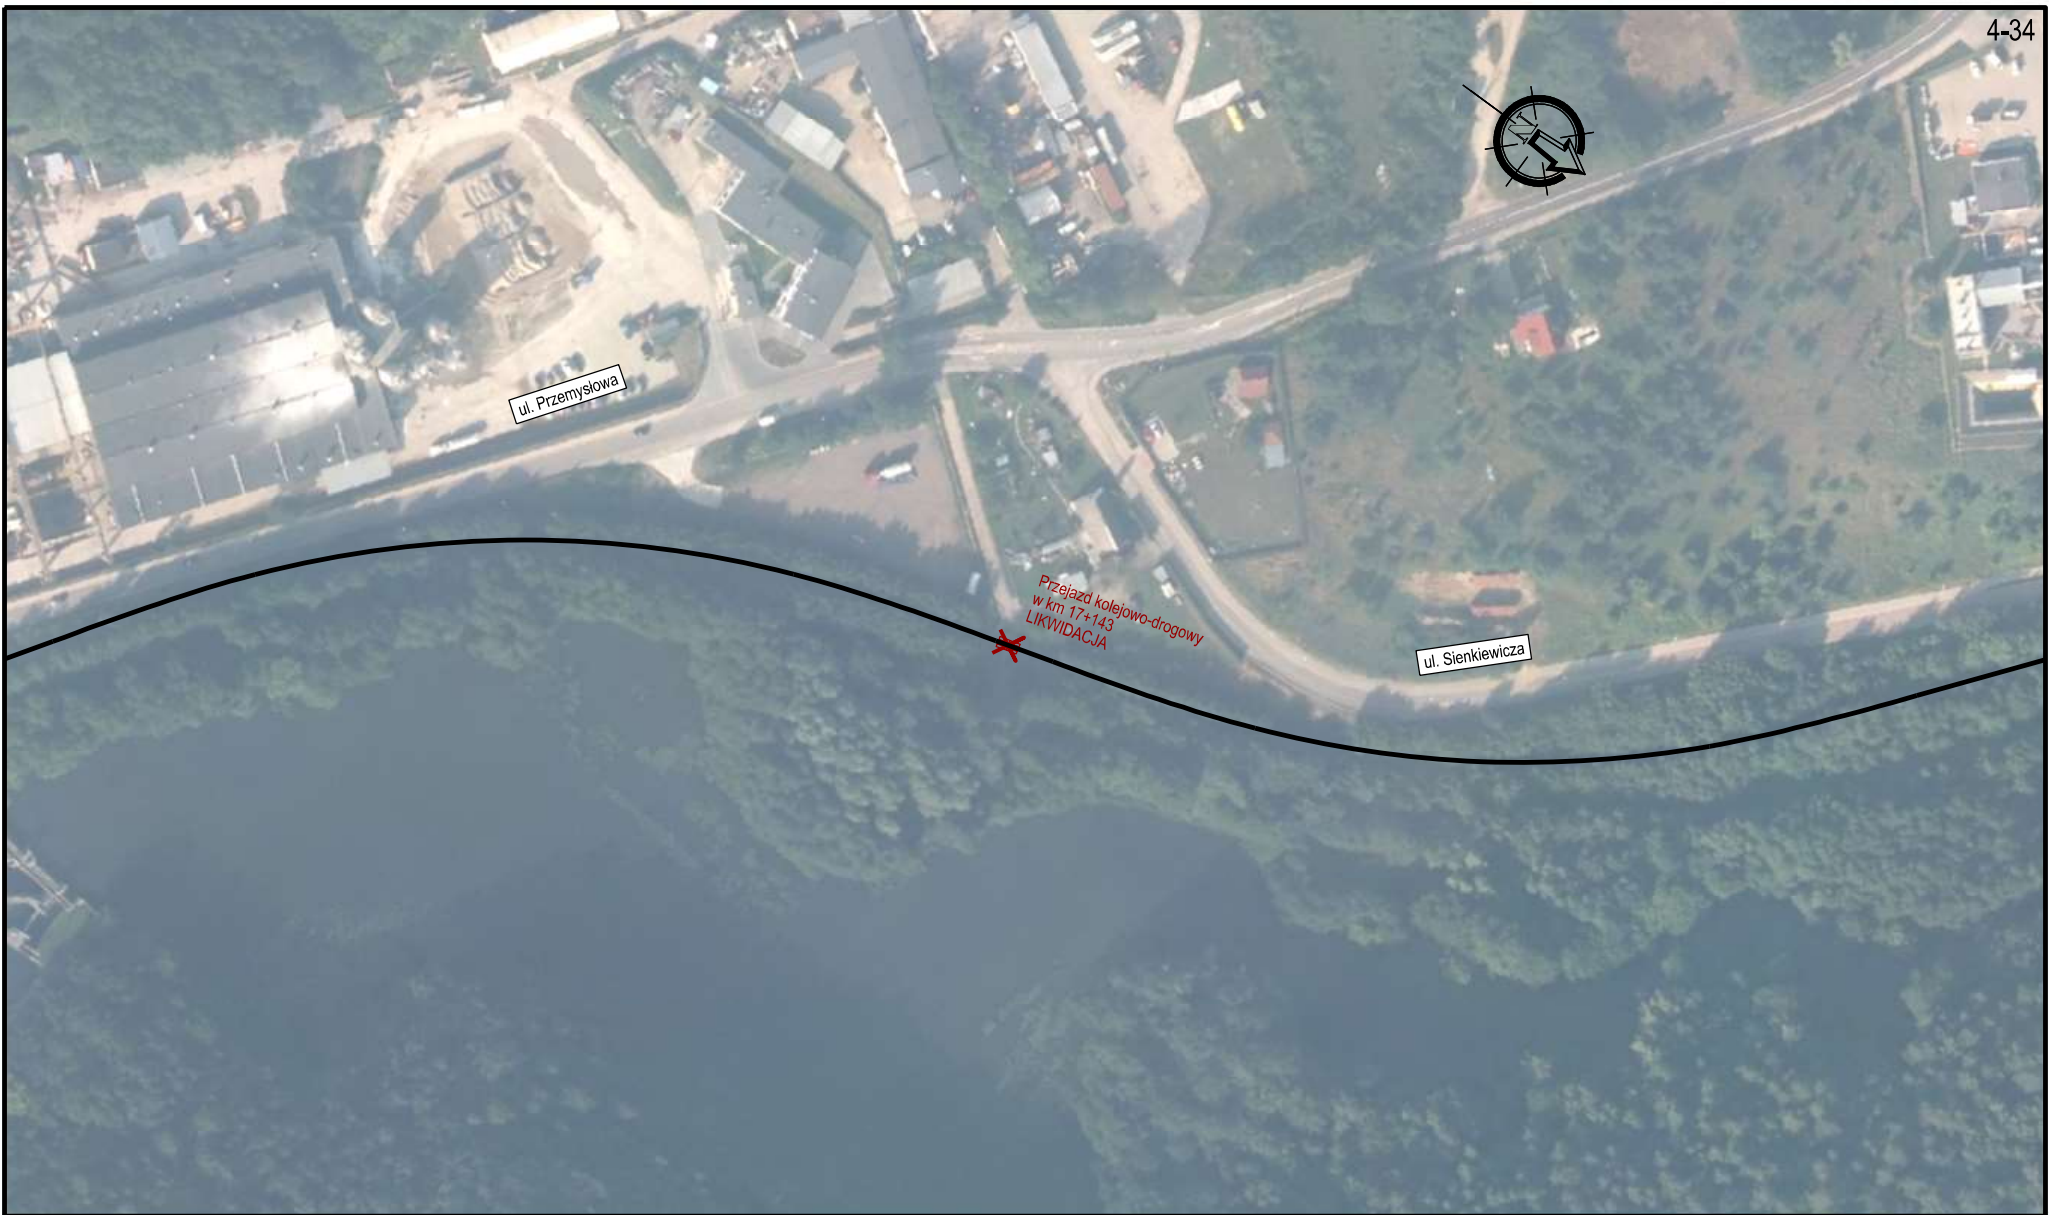

ZAMAWIAJĄCY	WYKONAWCA	ZADANIE	TOM	DATA	ARKUSZ
 POMORSKA KOLEJ METROPOLITALNA S.A. ul. Budowlanych 77 80-298 Gdańsk	 TPF Sp. z o.o. ul. Annopól 22 03-236 Warszawa	STUDIUM TECHNICZNO - EKONOMICZNO - ŚRODOWISKOWE WRAZ Z ELEMENTAMI STUDIUM WYKONALNOŚCI DLA PROJEKTU PN. Pomorska Kolej Metropolitalna Etap II: Rozwój infrastruktury transportowej w południowej części obszaru Metropolitalnego Gdańsk - Gdynia - Sopot, w powiązaniu z regionalną siecią kolejową Województwa Pomorskiego	Faza II - Studium techniczno-ekonomiczno-środowiskowe TOM VII - Spotkania informacyjne ze społeczeństwem Materiały promocyjne Plan arkuszy	06.2022	4-34
				SKALA 1:2000	



ZAMAWIAJĄCY	WYKONAWCA	ZADANIE	TOM	DATA	ARKUSZ
 POMORSKA KOLEJ METROPOLITALNA S.A. ul. Budowlanych 77 80-298 Gdańsk	 TPF Sp. z o.o. ul. Annopol 22 03-236 Warszawa	STUDYUM TECHNICZNO - EKONOMICZNO - ŚRODOWISKOWE WRAZ Z ELEMENTAMI STUDYUM WYKONALNOŚCI DLA PROJEKTU PN. Pomorska Kolej Metropolitalna Etap II: Rozwój infrastruktury transportowej w południowej części obszaru Metropolitalnego Gdańsk - Gdynia - Sopot, w powiązaniu z regionalną siecią kolejową Województwa Pomorskiego	Faza II - Studium techniczno-ekonomiczno-środowiskowe TOM VII - Spotkania informacyjne ze społeczeństwem Materiały promocyjne Plan arkuszy	06.2022	4-35
				SKALA 1:2000	



ZAMAWIAJĄCY	WYKONAWCA	ZADANIE	TOM	DATA	ARKUSZ
 POMORSKA KOLEJ METROPOLITALNA S.A. ul. Budowlanych 77 80-298 Gdańsk	 TPF Sp. z o.o. ul. Annopol 22 03-236 Warszawa	STUDIUM TECHNICZNO - EKONOMICZNO - ŚRODOWISKOWE WRAZ Z ELEMENTAMI STUDIUM WYKONALNOŚCI DLA PROJEKTU PN. Pomorska Kolej Metropolitalna Etap II: Rozwój infrastruktury transportowej w południowej części obszaru Metropolitalnego Gdańsk - Gdynia - Sopot, w powiązaniu z regionalną siecią kolejową Województwa Pomorskiego	Faza II - Studium techniczno-ekonomiczno-środowiskowe TOM VII - Spotkania informacyjne ze społeczeństwem Materiały promocyjne Plan arkuszy	06.2022	4-36
				SKALA 1:2000	




4-37

ZAMAWIAJĄCY	WYKONAWCA	ZADANIE	TOM	DATA	ARKUSZ
 POMORSKA KOLEJ METROPOLITALNA S.A. ul. Budowlanych 77 80-298 Gdańsk	 TPF Sp. z o.o. ul. Annopol 22 03-236 Warszawa	STUDIUM TECHNICZNO - EKONOMICZNO - ŚRODOWISKOWE WRAZ Z ELEMENTAMI STUDIUM WYKONALNOŚCI DLA PROJEKTU PN. Pomorska Kolej Metropolitalna Etap II: Rozwój infrastruktury transportowej w południowej części obszaru Metropolitalnego Gdańsk - Gdynia - Sopot, w powiązaniu z regionalną siecią kolejową Województwa Pomorskiego	Faza II - Studium techniczno-ekonomiczno-środowiskowe TOM VII - Spotkania informacyjne ze społeczeństwem Materiały promocyjne Plan arkuszy	06.2022	4-37
				SKALA 1:2000	



ZAMAWIAJĄCY	WYKONAWCA	ZADANIE	TOM	DATA	ARKUSZ
 POMORSKA KOLEJ METROPOLITALNA S.A. ul. Budowlanych 77 80-298 Gdańsk	 TPF Sp. z o.o. ul. Annopol 22 03-236 Warszawa	STUDIUM TECHNICZNO - EKONOMICZNO - ŚRODOWISKOWE WRAZ Z ELEMENTAMI STUDIUM WYKONALNOŚCI DLA PROJEKTU PN. Pomorska Kolej Metropolitalna Etap II: Rozwój infrastruktury transportowej w południowej części obszaru Metropolitalnego Gdańsk - Gdynia - Sopot, w powiązaniu z regionalną siecią kolejową Województwa Pomorskiego	Faza II - Studium techniczno-ekonomiczno-środowiskowe TOM VII - Spotkania informacyjne ze społeczeństwem Materiały promocyjne Plan arkuszy	06.2022	4-38
				SKALA 1:2000	

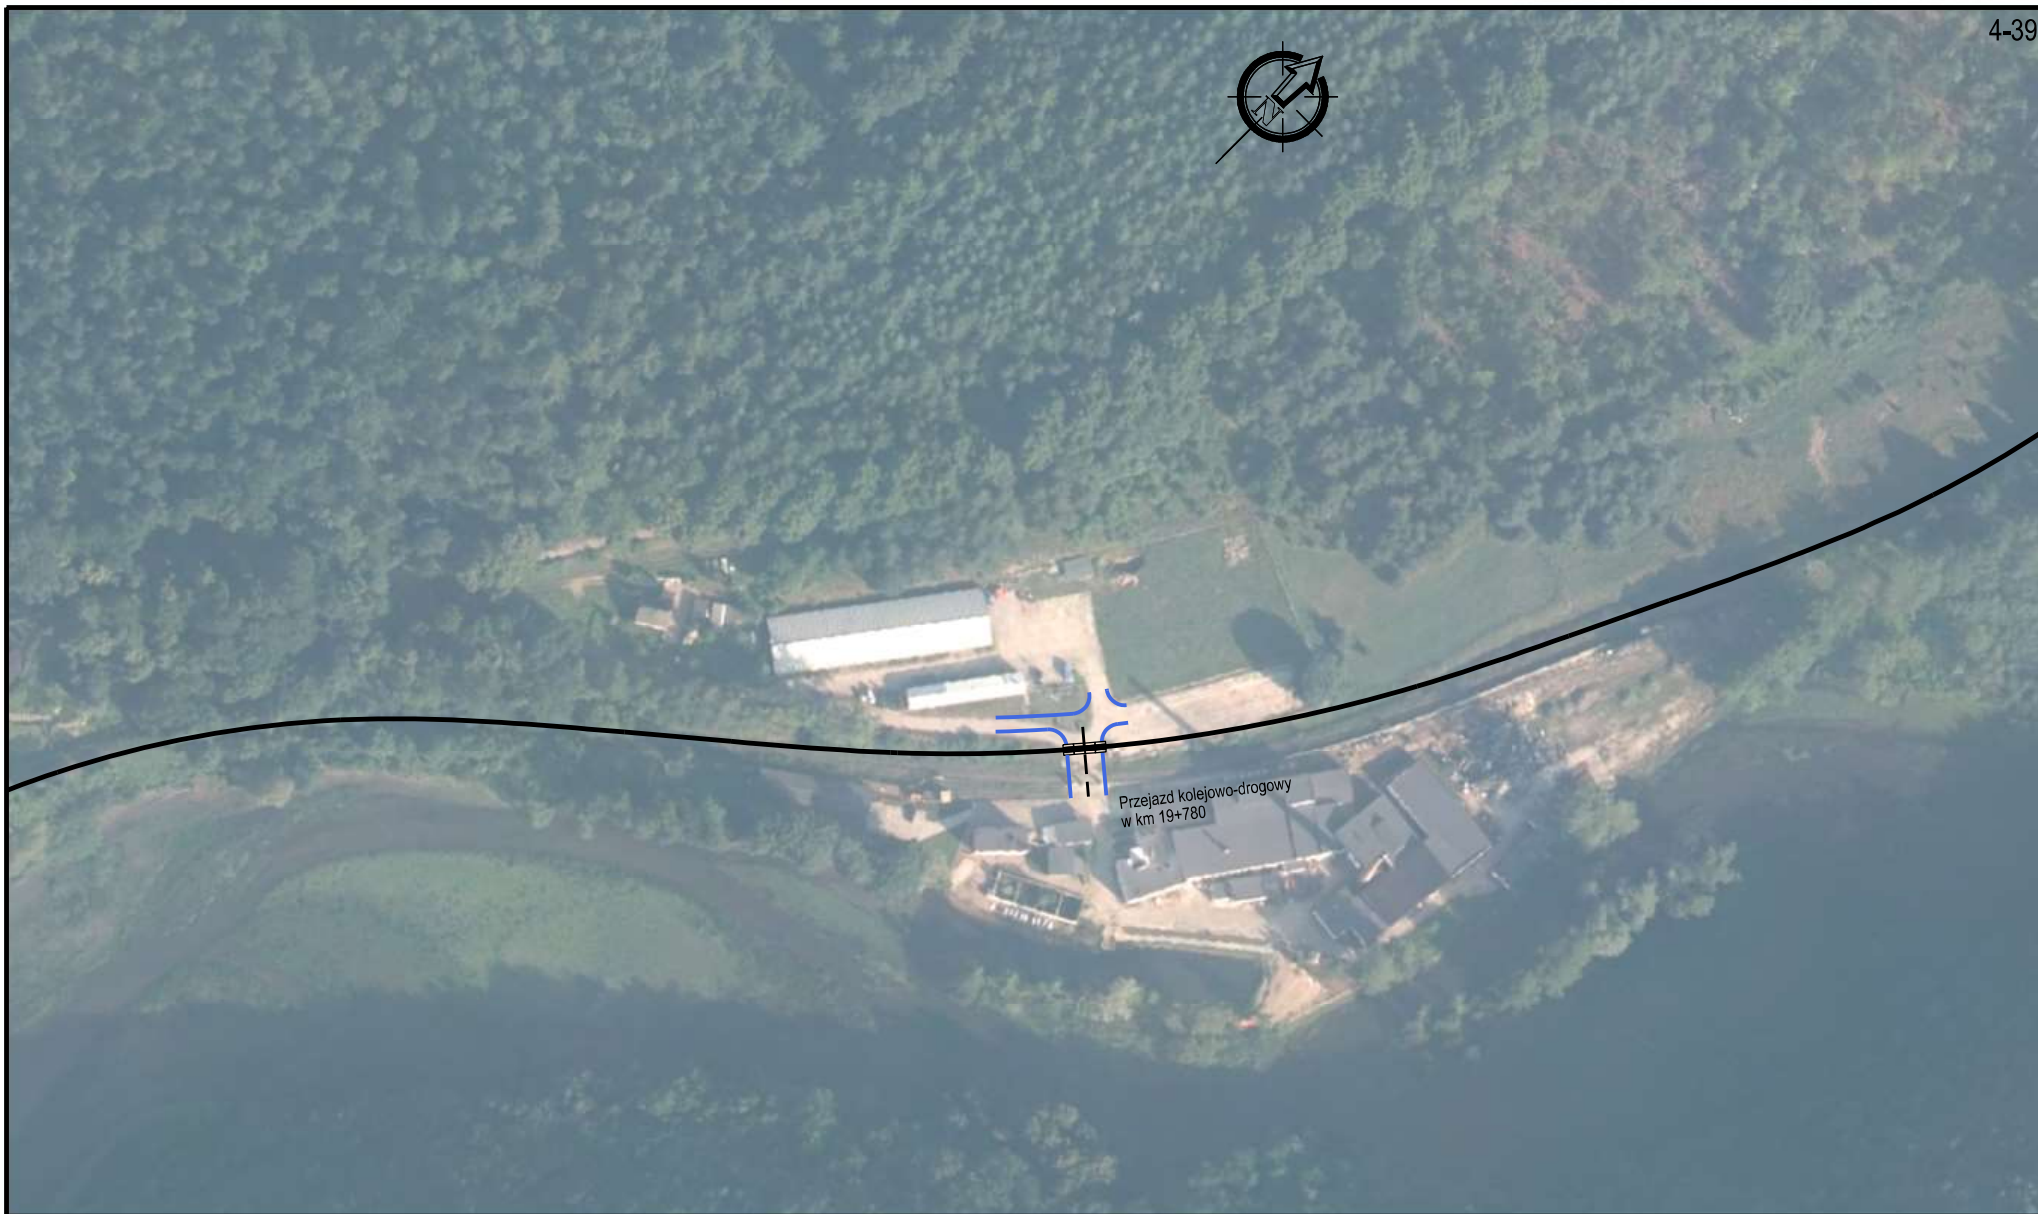


ZAMAWIAJĄCY	WYKONAWCA	ZADANIE	TOM	DATA	ARKUSZ
 POMORSKA KOLEJ METROPOLITALNA S.A. ul. Budowlanych 77 80-298 Gdańsk	 TPF Sp. z o.o. ul. Annopol 22 03-236 Warszawa	STUDIUM TECHNICZNO - EKONOMICZNO - ŚRODOWISKOWE WRAZ Z ELEMENTAMI STUDIUM WYKONALNOŚCI DLA PROJEKTU PN. Pomorska Kolej Metropolitalna Etap II: Rozwój infrastruktury transportowej w południowej części obszaru Metropolitalnego Gdańsk - Gdynia - Sopot, w powiązaniu z regionalną siecią kolejową Województwa Pomorskiego	Faza II - Studium techniczno-ekonomiczno-środowiskowe TOM VII - Spotkania informacyjne ze społeczeństwem Materiały promocyjne Plan arkuszy	06.2022	4-39
				SKALA 1:2000	




ZAMAWIAJĄCY	WYKONAWCA	ZADANIE	TOM	DATA	ARKUSZ
 POMORSKA KOLEJ METROPOLITALNA S.A. ul. Budowlanych 77 80-298 Gdańsk	 TPF Sp. z o.o. ul. Annopol 22 03-236 Warszawa	STUDIUM TECHNICZNO - EKONOMICZNO - ŚRODOWISKOWE WRAZ Z ELEMENTAMI STUDIUM WYKONALNOŚCI DLA PROJEKTU PN. Pomorska Kolej Metropolitalna Etap II: Rozwój infrastruktury transportowej w południowej części obszaru Metropolitalnego Gdańsk - Gdynia - Sopot, w powiązaniu z regionalną siecią kolejową Województwa Pomorskiego	Faza II - Studium techniczno-ekonomiczno-środowiskowe TOM VII - Spotkania informacyjne ze społeczeństwem Materiały promocyjne Plan arkuszy	06.2022	4-40
				SKALA 1:2000	



ZAMAWIAJĄCY	WYKONAWCA	ZADANIE	TOM	DATA	ARKUSZ
 POMORSKA KOLEJ METROPOLITALNA S.A. ul. Budowlanych 77 80-298 Gdańsk	 TPF Sp. z o.o. ul. Annopol 22 03-236 Warszawa	STUDIUM TECHNICZNO - EKONOMICZNO - ŚRODOWISKOWE WRAZ Z ELEMENTAMI STUDIUM WYKONALNOŚCI DLA PROJEKTU PN. Pomorska Kolej Metropolitalna Etap II: Rozwój infrastruktury transportowej w południowej części obszaru Metropolitalnego Gdańsk - Gdynia - Sopot, w powiązaniu z regionalną siecią kolejową Województwa Pomorskiego	Faza II - Studium techniczno-ekonomiczno-środowiskowe TOM VII - Spotkania informacyjne ze społeczeństwem Materiały promocyjne Plan arkuszy	06.2022	4-41
				SKALA 1:2000	

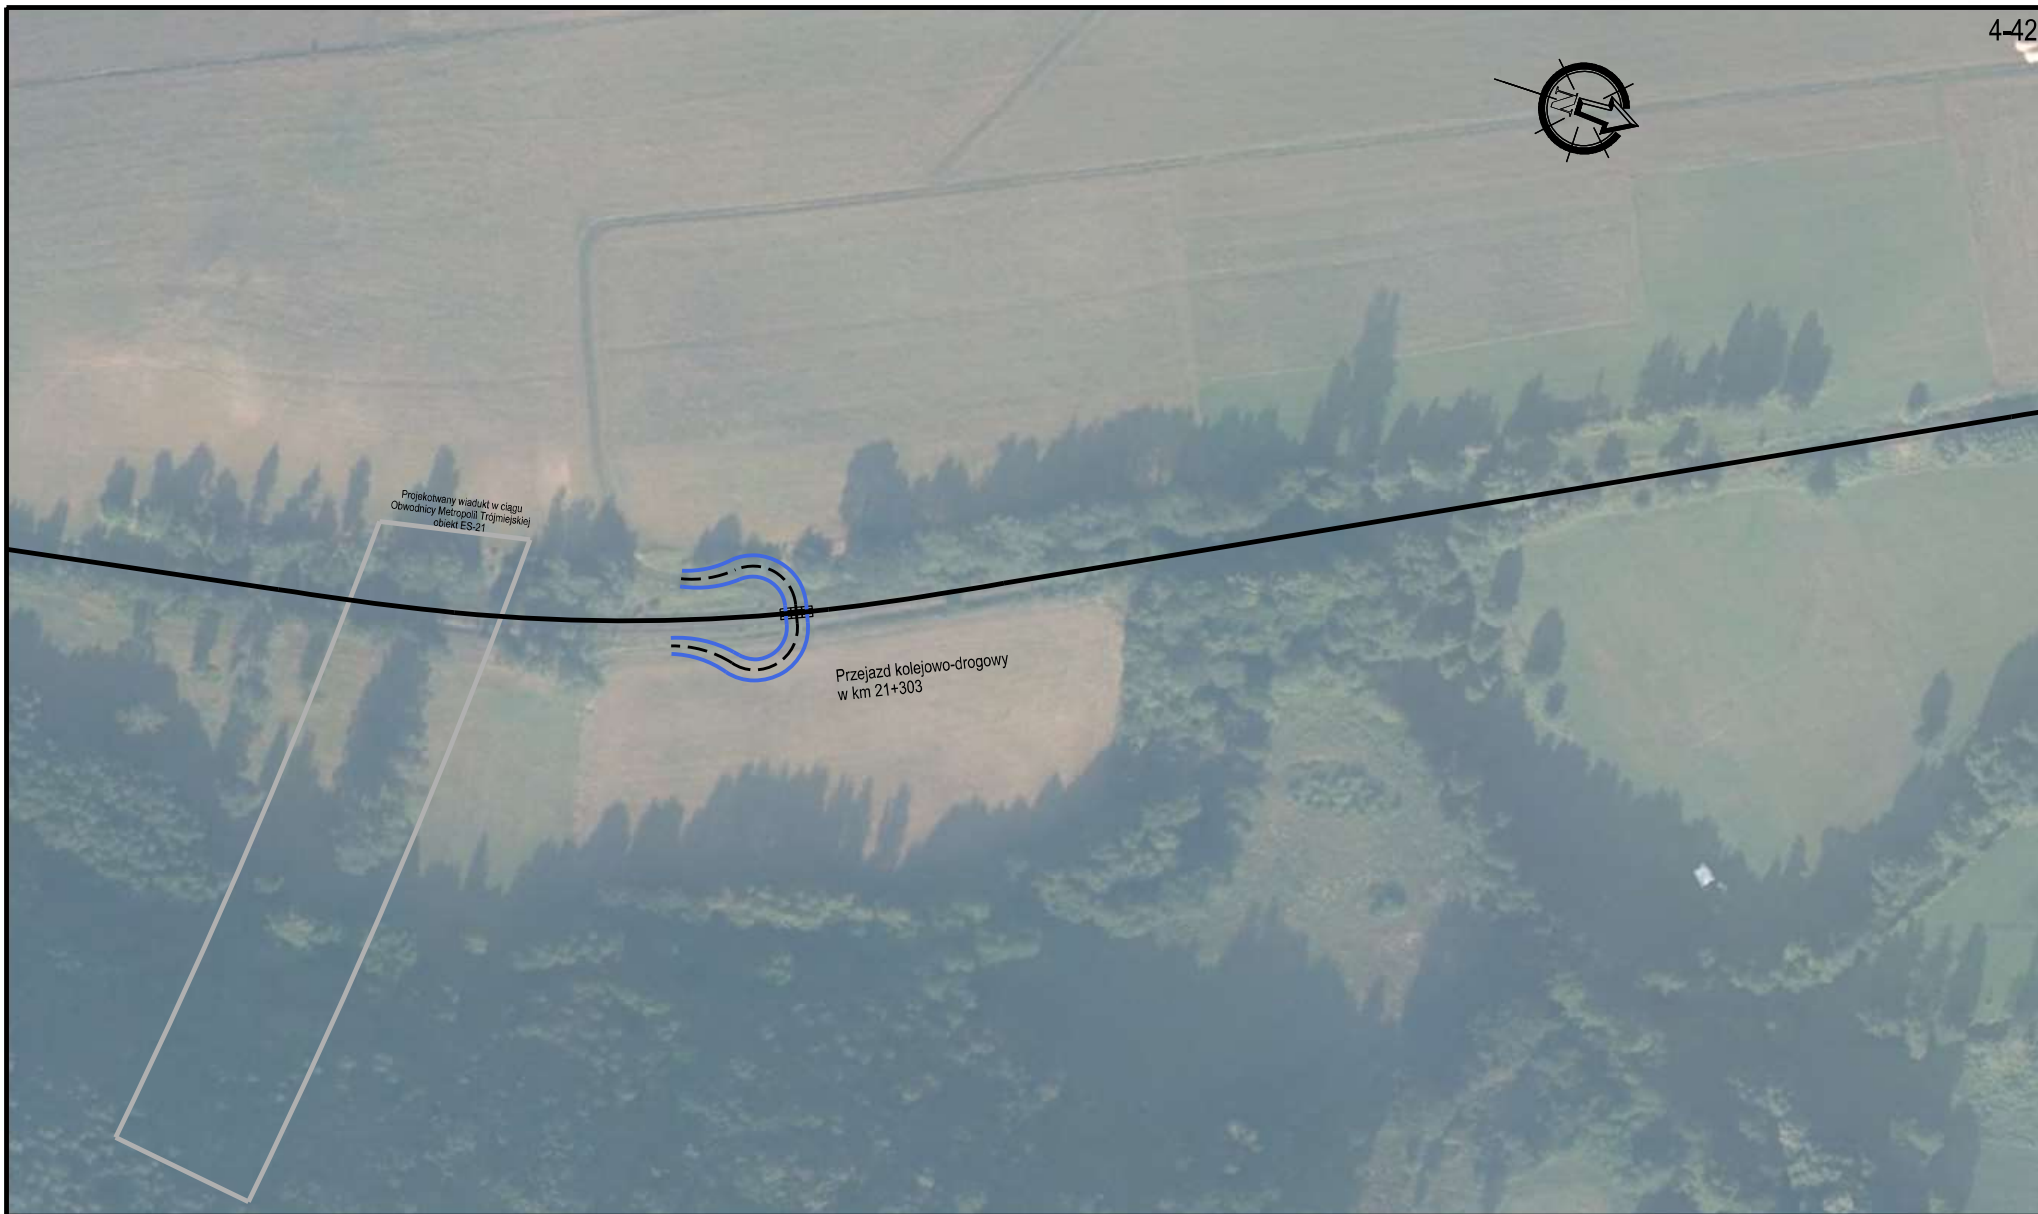

ZAMAWIAJĄCY	WYKONAWCA	ZADANIE	TOM	DATA	ARKUSZ
 POMORSKA KOLEJ METROPOLITALNA S.A. ul. Budowlanych 77 80-298 Gdańsk	 TPF Sp. z o.o. ul. Annopol 22 03-236 Warszawa	STUDIUM TECHNICZNO - EKONOMICZNO - ŚRODOWISKOWE WRAZ Z ELEMENTAMI STUDIUM WYKONALNOŚCI DLA PROJEKTU PN. Pomorska Kolej Metropolitalna Etap II: Rozwój infrastruktury transportowej w południowej części obszaru Metropolitalnego Gdańsk - Gdynia - Sopot, w powiązaniu z regionalną siecią kolejową Województwa Pomorskiego	Faza II - Studium techniczno-ekonomiczno-środowiskowe TOM VII - Spotkania informacyjne ze społeczeństwem Materiały promocyjne Plan arkuszy	06.2022	4-42
				SKALA 1:2000	

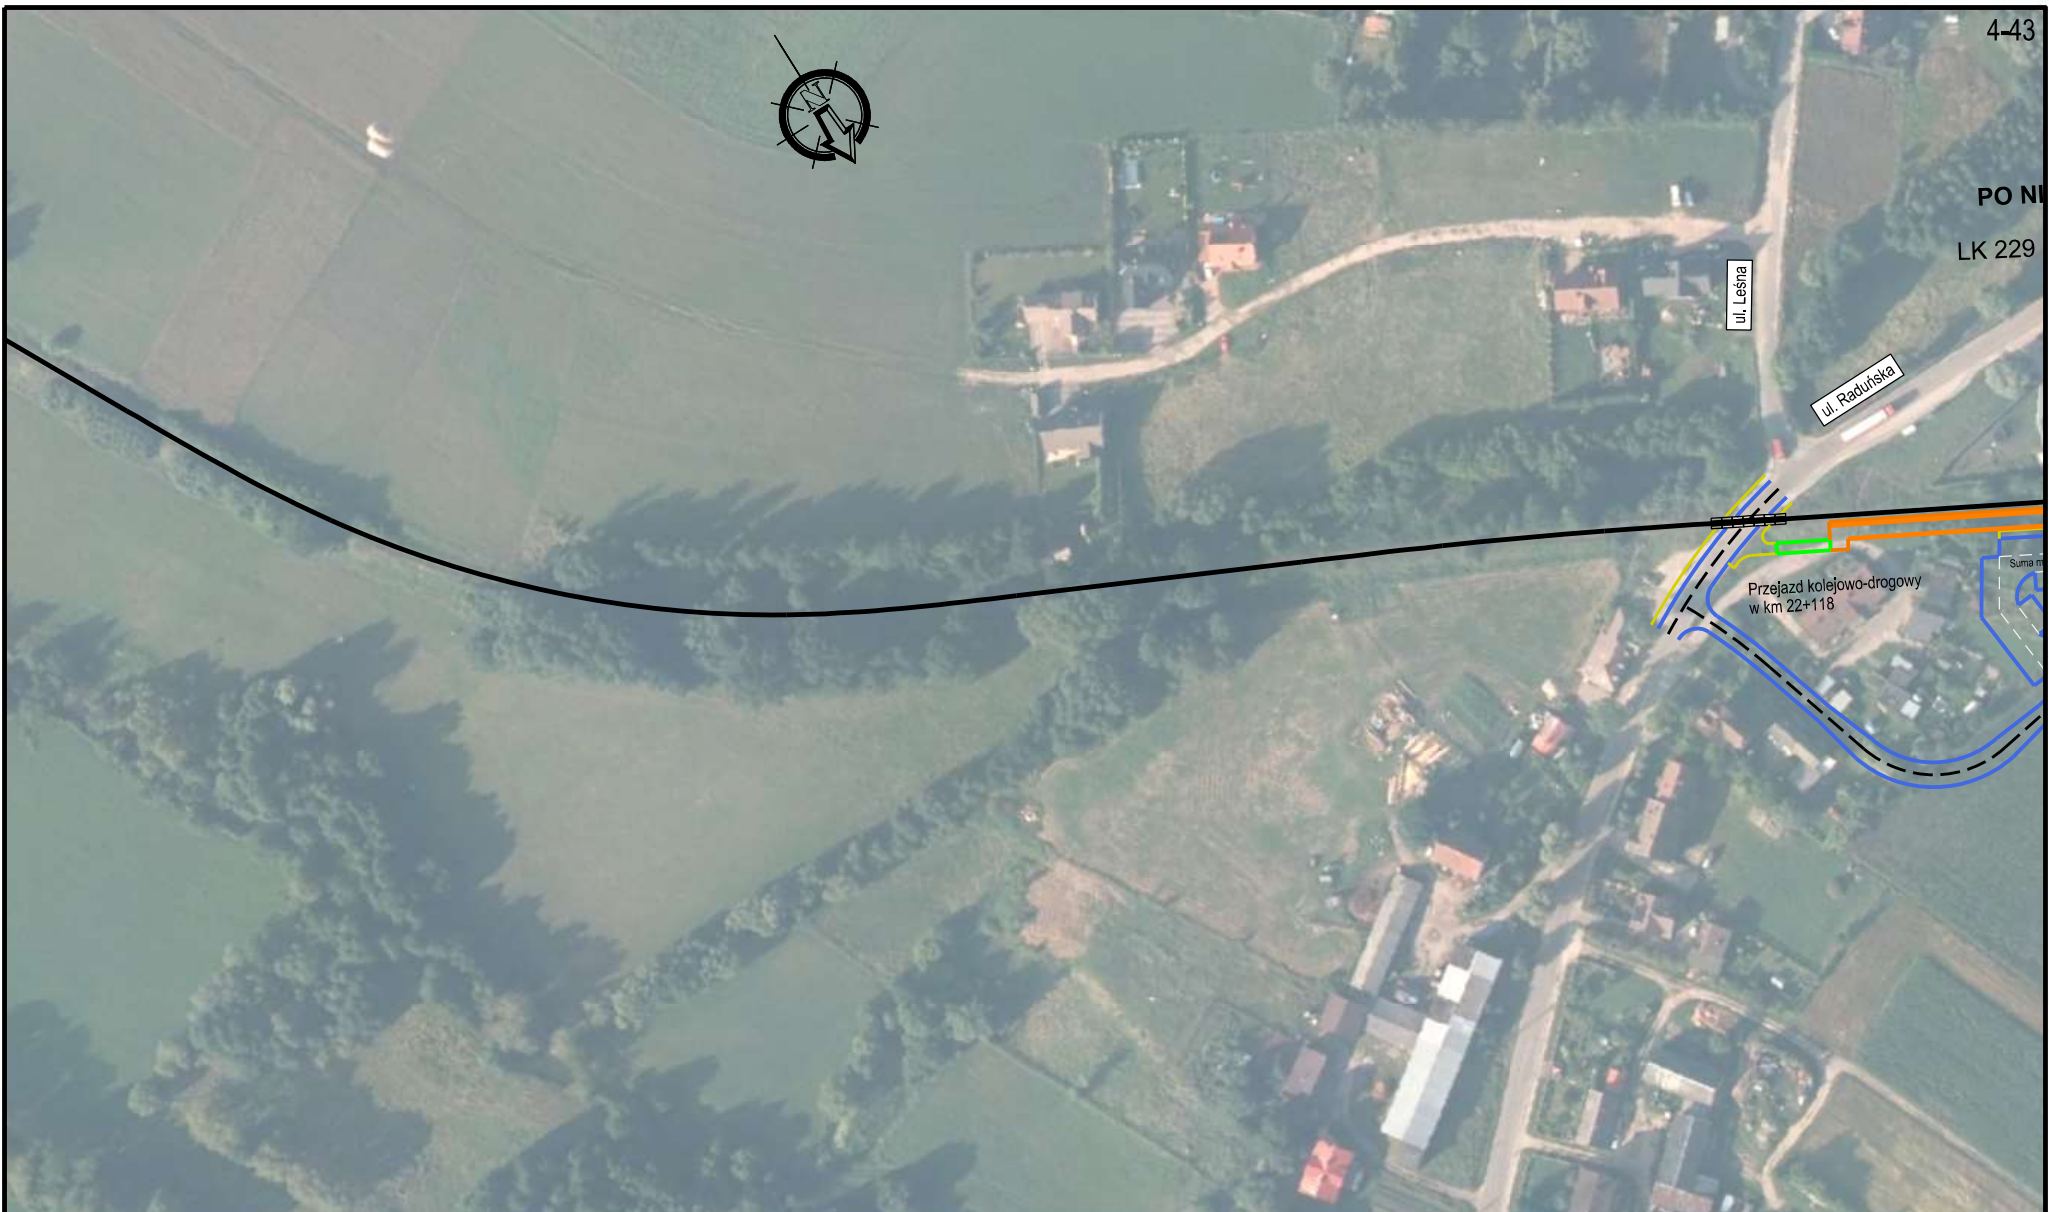

4-43

PO N

LK 229


ul. Leśna

ul. Radzińska

Przejazd kolejowo-drogowy
w km 22+118

Suma m

ZAMAWIAJĄCY	WYKONAWCA	ZADANIE	TOM	DATA	ARKUSZ
 POMORSKA KOLEJ METROPOLITALNA S.A. ul. Budowlanych 77 80-298 Gdańsk	 TPF Sp. z o.o. ul. Annopol 22 03-236 Warszawa	STUDIUM TECHNICZNO - EKONOMICZNO - ŚRODOWISKOWE WRAZ Z ELEMENTAMI STUDIUM WYKONALNOŚCI DLA PROJEKTU PN. Pomorska Kolej Metropolitalna Etap II: Rozwój infrastruktury transportowej w południowej części obszaru Metropolitalnego Gdańsk - Gdynia - Sopot, w powiązaniu z regionalną siecią kolejową Województwa Pomorskiego	Faza II - Studium techniczno-ekonomiczno-środowiskowe TOM VII - Spotkania informacyjne ze społeczeństwem Materiały promocyjne Plan arkuszy	06.2022	4-43
				SKALA 1:2000	

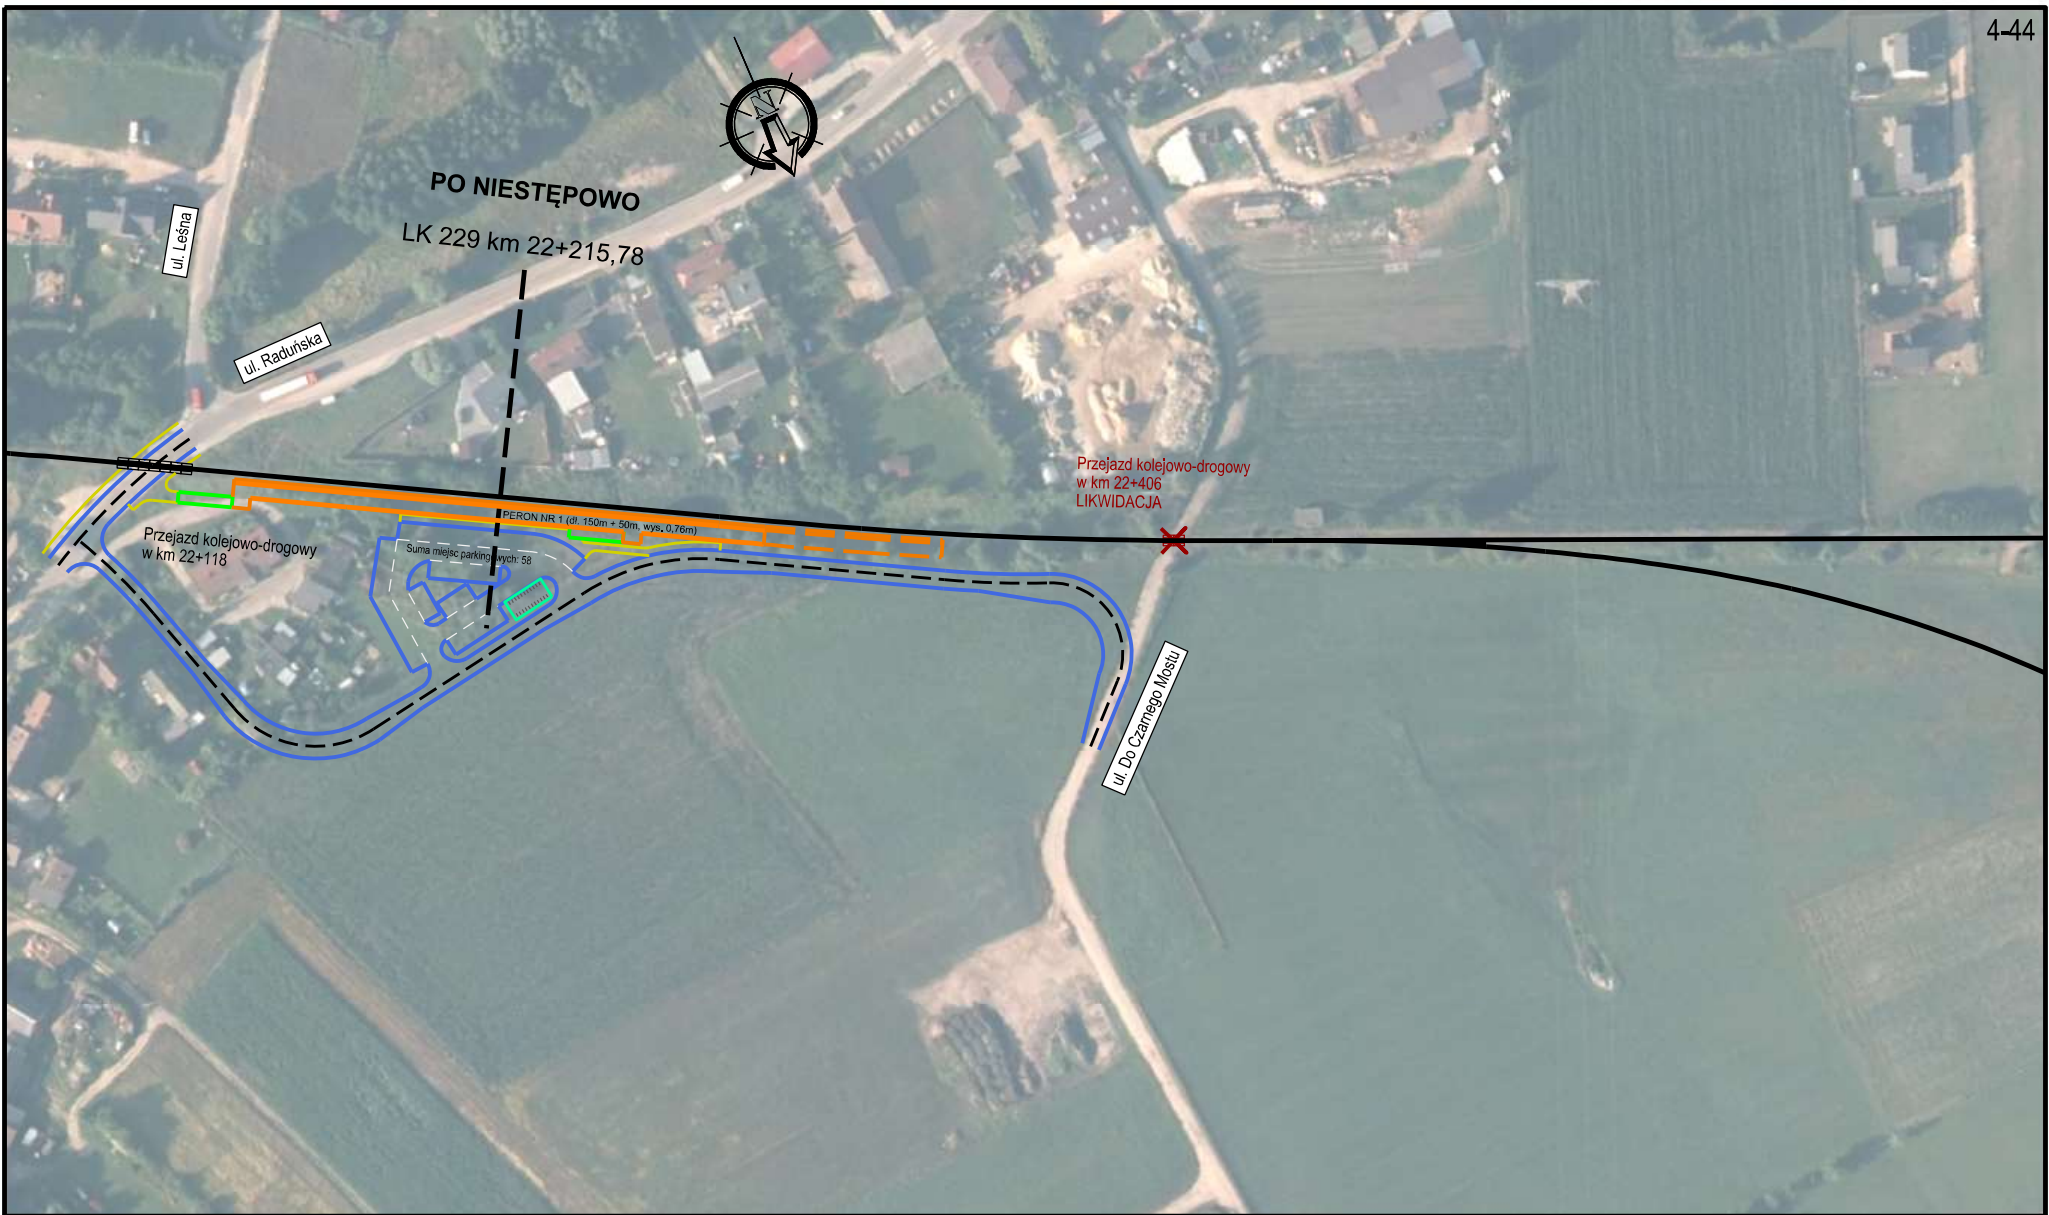

ZAMAWIAJĄCY	WYKONAWCA	ZADANIE	TOM	DATA	ARKUSZ
 POMORSKA KOLEJ METROPOLITALNA S.A. ul. Budowlanych 77 80-298 Gdańsk	 TPF Sp. z o.o. ul. Annopol 22 03-236 Warszawa	STUDIUM TECHNICZNO - EKONOMICZNO - ŚRODOWISKOWE WRAZ Z ELEMENTAMI STUDIUM WYKONALNOŚCI DLA PROJEKTU PN. Pomorska Kolej Metropolitalna Etap II: Rozwój infrastruktury transportowej w południowej części obszaru Metropolitalnego Gdańsk - Gdynia - Sopot, w powiązaniu z regionalną siecią kolejową Województwa Pomorskiego	Faza II - Studium techniczno-ekonomiczno-środowiskowe TOM VII - Spotkania informacyjne ze społeczeństwem Materiały promocyjne Plan arkuszy	06.2022	4-44
				SKALA 1:2000	



Przejazd kolejowo-drogowy
w km 23+093
LIKWIDACJA

ZAMAWIAJĄCY	WYKONAWCA	ZADANIE	TOM	DATA	ARKUSZ
 POMORSKA KOLEJ METROPOLITALNA S.A. ul. Budowlanych 77 80-298 Gdańsk	 TPF Sp. z o.o. ul. Annopol 22 03-236 Warszawa	STUDIUM TECHNICZNO - EKONOMICZNO - ŚRODOWISKOWE WRAZ Z ELEMENTAMI STUDIUM WYKONALNOŚCI DLA PROJEKTU PN. Pomorska Kolej Metropolitalna Etap II: Rozwój infrastruktury transportowej w południowej części obszaru Metropolitalnego Gdańsk - Gdynia - Sopot, w powiązaniu z regionalną siecią kolejową Województwa Pomorskiego	Faza II - Studium techniczno-ekonomiczno-środowiskowe TOM VII - Spotkania informacyjne ze społeczeństwem Materiały promocyjne Plan arkuszy	06.2022	4-45
				SKALA 1:2000	



Przejazd kolejowo-drogowy
w km 23+555

ZAMAWIAJĄCY	WYKONAWCA	ZADANIE	TOM	DATA	ARKUSZ
 POMORSKA KOLEJ METROPOLITALNA S.A. ul. Budowlanych 77 80-298 Gdańsk	 TPF Sp. z o.o. ul. Annopol 22 03-236 Warszawa	STUDYUM TECHNICZNO - EKONOMICZNO - ŚRODOWISKOWE WRAZ Z ELEMENTAMI STUDYUM WYKONALNOŚCI DLA PROJEKTU PN. Pomorska Kolej Metropolitalna Etap II: Rozwój infrastruktury transportowej w południowej części obszaru Metropolitalnego Gdańsk - Gdynia - Sopot, w powiązaniu z regionalną siecią kolejową Województwa Pomorskiego	Faza II - Studium techniczno-ekonomiczno-środowiskowe TOM VII - Spotkania informacyjne ze społeczeństwem Materiały promocyjne Plan arkuszy	06.2022	4-46
				SKALA 1:2000	



ZAMAWIAJĄCY	WYKONAWCA	ZADANIE	TOM	DATA	ARKUSZ
 POMORSKA KOLEJ METROPOLITALNA S.A. ul. Budowlanych 77 80-298 Gdańsk	 TPF Sp. z o.o. ul. Annopol 22 03-236 Warszawa	STUDIUM TECHNICZNO - EKONOMICZNO - ŚRODOWISKOWE WRAZ Z ELEMENTAMI STUDIUM WYKONALNOŚCI DLA PROJEKTU PN. Pomorska Kolej Metropolitalna Etap II: Rozwój infrastruktury transportowej w południowej części obszaru Metropolitalnego Gdańsk - Gdynia - Sopot, w powiązaniu z regionalną siecią kolejową Województwa Pomorskiego	Faza II - Studium techniczno-ekonomiczno-środowiskowe TOM VII - Spotkania informacyjne ze społeczeństwem Materiały promocyjne Plan arkuszy	06.2022	4-47
				SKALA 1:2000	



ZAMAWIAJĄCY	WYKONAWCA	ZADANIE	TOM	DATA	ARKUSZ
 POMORSKA KOLEJ METROPOLITALNA S.A. ul. Budowlanych 77 80-298 Gdańsk	 TPF Sp. z o.o. ul. Annopol 22 03-236 Warszawa	STUDIUM TECHNICZNO - EKONOMICZNO - ŚRODOWISKOWE WRAZ Z ELEMENTAMI STUDIUM WYKONALNOŚCI DLA PROJEKTU PN. Pomorska Kolej Metropolitalna Etap II: Rozwój infrastruktury transportowej w południowej części obszaru Metropolitalnego Gdańsk - Gdynia - Sopot, w powiązaniu z regionalną siecią kolejową Województwa Pomorskiego	Faza II - Studium techniczno-ekonomiczno-środowiskowe TOM VII - Spotkania informacyjne ze społeczeństwem Materiały promocyjne Plan arkuszy	06.2022	4-48
				SKALA 1:2000	



ZAMAWIAJĄCY	WYKONAWCA	ZADANIE	TOM	DATA	ARKUSZ
 POMORSKA KOLEJ METROPOLITALNA S.A. ul. Budowlanych 77 80-298 Gdańsk	 TPF Sp. z o.o. ul. Annopol 22 03-236 Warszawa	STUDYUM TECHNICZNO - EKONOMICZNO - ŚRODOWISKOWE WRAZ Z ELEMENTAMI STUDYUM WYKONALNOŚCI DLA PROJEKTU PN. Pomorska Kolej Metropolitalna Etap II: Rozwój infrastruktury transportowej w południowej części obszaru Metropolitalnego Gdańsk - Gdynia - Sopot, w powiązaniu z regionalną siecią kolejową Województwa Pomorskiego	Faza II - Studium techniczno-ekonomiczno-środowiskowe TOM VII - Spotkania informacyjne ze społeczeństwem Materiały promocyjne Plan arkuszy	06.2022	4-49
				SKALA 1:2000	



ZAMAWIAJĄCY	WYKONAWCA	ZADANIE	TOM	DATA	ARKUSZ
 POMORSKA KOLEJ METROPOLITALNA S.A. ul. Budowlanych 77 80-298 Gdańsk	 TPF Sp. z o.o. ul. Annopol 22 03-236 Warszawa	STUDIUM TECHNICZNO - EKONOMICZNO - ŚRODOWISKOWE WRAZ Z ELEMENTAMI STUDIUM WYKONALNOŚCI DLA PROJEKTU PN. Pomorska Kolej Metropolitalna Etap II: Rozwój infrastruktury transportowej w południowej części obszaru Metropolitalnego Gdańsk - Gdynia - Sopot, w powiązaniu z regionalną siecią kolejową Województwa Pomorskiego	Faza II - Studium techniczno-ekonomiczno-środowiskowe TOM VII - Spotkania informacyjne ze społeczeństwem Materiały promocyjne Plan arkuszy	06.2022	4-50
				SKALA 1:2000	

MOST NIESTĘPOWO



ZAMAWIAJĄCY	WYKONAWCA	ZADANIE	TOM	DATA	ARKUSZ
 POMORSKA KOLEJ METROPOLITALNA S.A. ul. Budowlanych 77 80-298 Gdańsk	 TPF Sp. z o.o. ul. Annopol 22 03-236 Warszawa	STUDIUM TECHNICZNO - EKONOMICZNO - ŚRODOWISKOWE WRAZ Z ELEMENTAMI STUDIUM WYKONALNOŚCI DLA PROJEKTU PN. Pomorska Kolej Metropolitalna Etap II: Rozwój infrastruktury transportowej w południowej części obszaru Metropolitalnego Gdańsk - Gdynia - Sopot, w powiązaniu z regionalną siecią kolejową Województwa Pomorskiego	Faza II - Studium techniczno-ekonomiczno-środowiskowe TOM VII - Spotkania informacyjne ze społeczeństwem Materiały promocyjne Plan arkuszy	06.2022	4-51
				SKALA 1:2000	



ZAMAWIAJĄCY	WYKONAWCA	ZADANIE	TOM	DATA	ARKUSZ
 POMORSKA KOLEJ METROPOLITALNA S.A. ul. Budowlanych 77 80-298 Gdańsk	 TPF Sp. z o.o. ul. Annopol 22 03-236 Warszawa	STUDIUM TECHNICZNO - EKONOMICZNO - ŚRODOWISKOWE WRAZ Z ELEMENTAMI STUDIUM WYKONALNOŚCI DLA PROJEKTU PN. Pomorska Kolej Metropolitalna Etap II: Rozwój infrastruktury transportowej w południowej części obszaru Metropolitalnego Gdańsk - Gdynia - Sopot, w powiązaniu z regionalną siecią kolejową Województwa Pomorskiego	Faza II - Studium techniczno-ekonomiczno-środowiskowe TOM VII - Spotkania informacyjne ze społeczeństwem Materiały promocyjne Plan arkuszy	06.2022	4-52
				SKALA 1:2000	