


PROFIL PODŁUŻNY - ODCINEK 2

- Niweleta linii kolejowej
- Wykop
- Wykop w ścianie szczelinowej
- Wiadukt drogowy
- Ścianka oporowa
- Przejście pod torami
- Poziom terenu
- Nasyp
- Wiadukt kolejowy
- Tunel kolejowy
- Most kolejowy
- Kładka dla pieszych

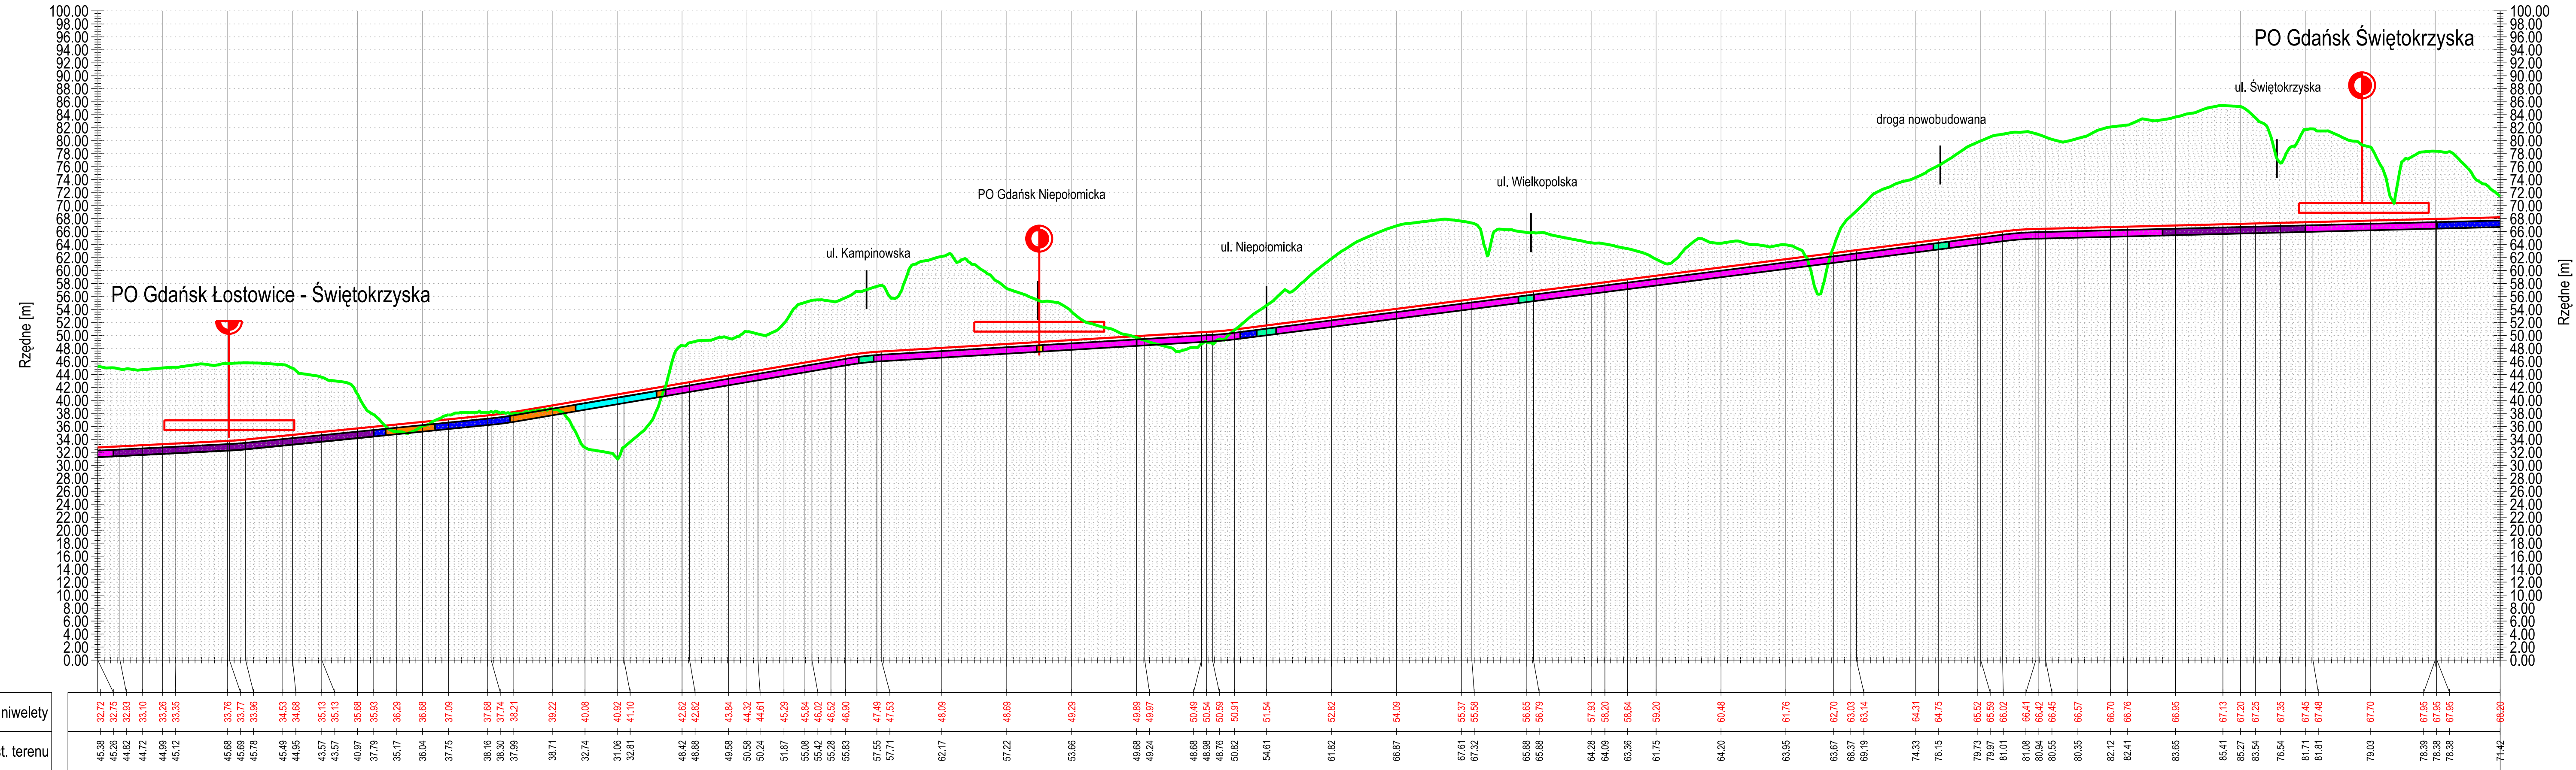

Rzędne niwelety
Rzędne ist. terenu