PROFIL PODŁUŻNY - ODCINEK NR 5 - KORYTARZ GRANATOWY

Niwelieta linii kolejowej
Poziom terenu
Wykop
Nasyp
Wykop w ściance szczelinowej
Wiadukt kolejowy
Wiadukt drogowy
Tunel kolejowy
Ścianka oporowa
Most kolejowy
Przejście pod torami
Kładka dla pieszych

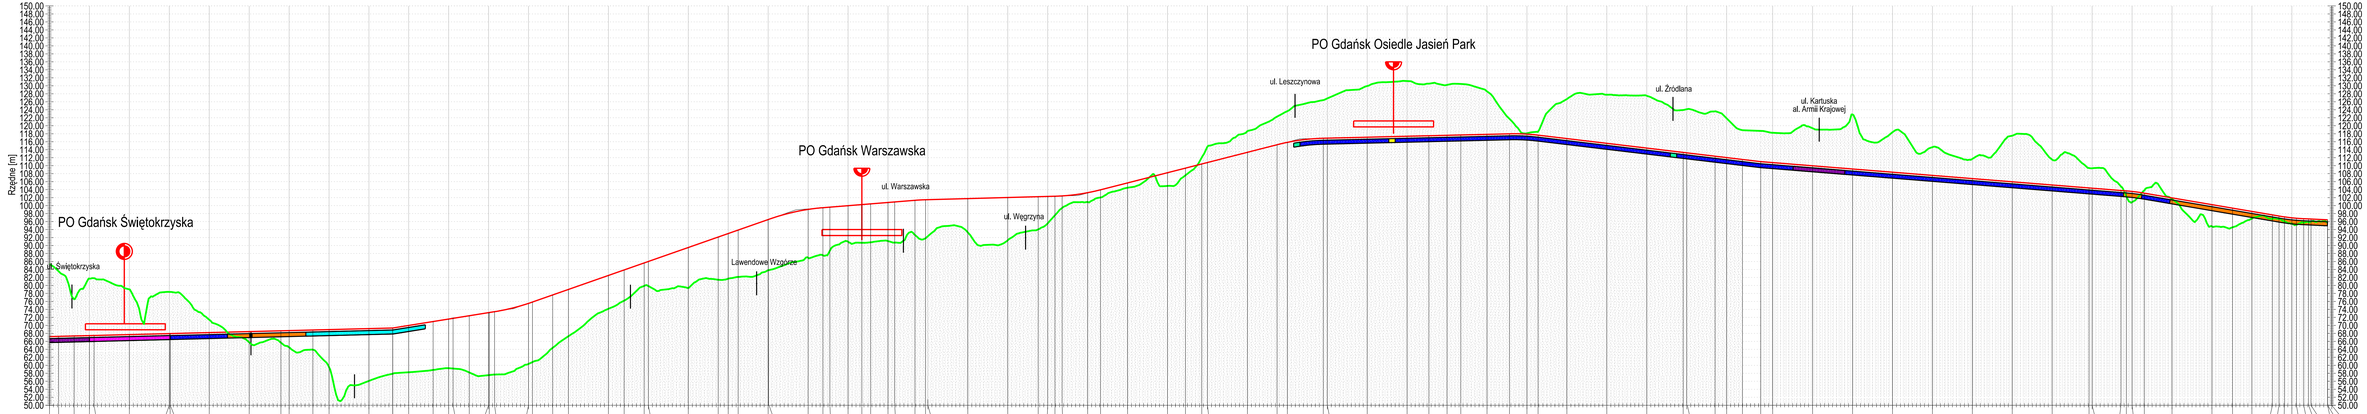

Rzędne niwelety	87.39 87.25 87.25 87.45 87.48 87.70 87.70 87.95 87.95 88.20 88.20 88.45 88.45 88.70 88.70 88.95 88.95 89.20 89.20 89.35 89.35 89.99 89.99 90.27 90.27 90.88 90.88 91.27 91.27 91.59 91.59 92.27 92.27 92.42 92.42 93.19 93.19 93.72 93.72 94.27 94.27 94.88 94.88 95.35 95.35 95.62 95.62 96.20 96.20 96.35 96.35 96.54 96.54 96.84 96.84 97.15 97.15 97.45 97.45 97.75 97.75 98.06 98.06 98.68 98.68 99.06 99.06 99.68 99.68 100.25 100.25 100.44 100.44 101.11 101.11 101.79 101.79 102.02 102.02 102.32 102.32 102.64 102.64 102.95 102.95 103.26 103.26 103.47 103.47 103.75 103.75 104.02 104.02 104.33 104.33 104.