PROFIL PODŁUŻNY - ODCINEK NR 3

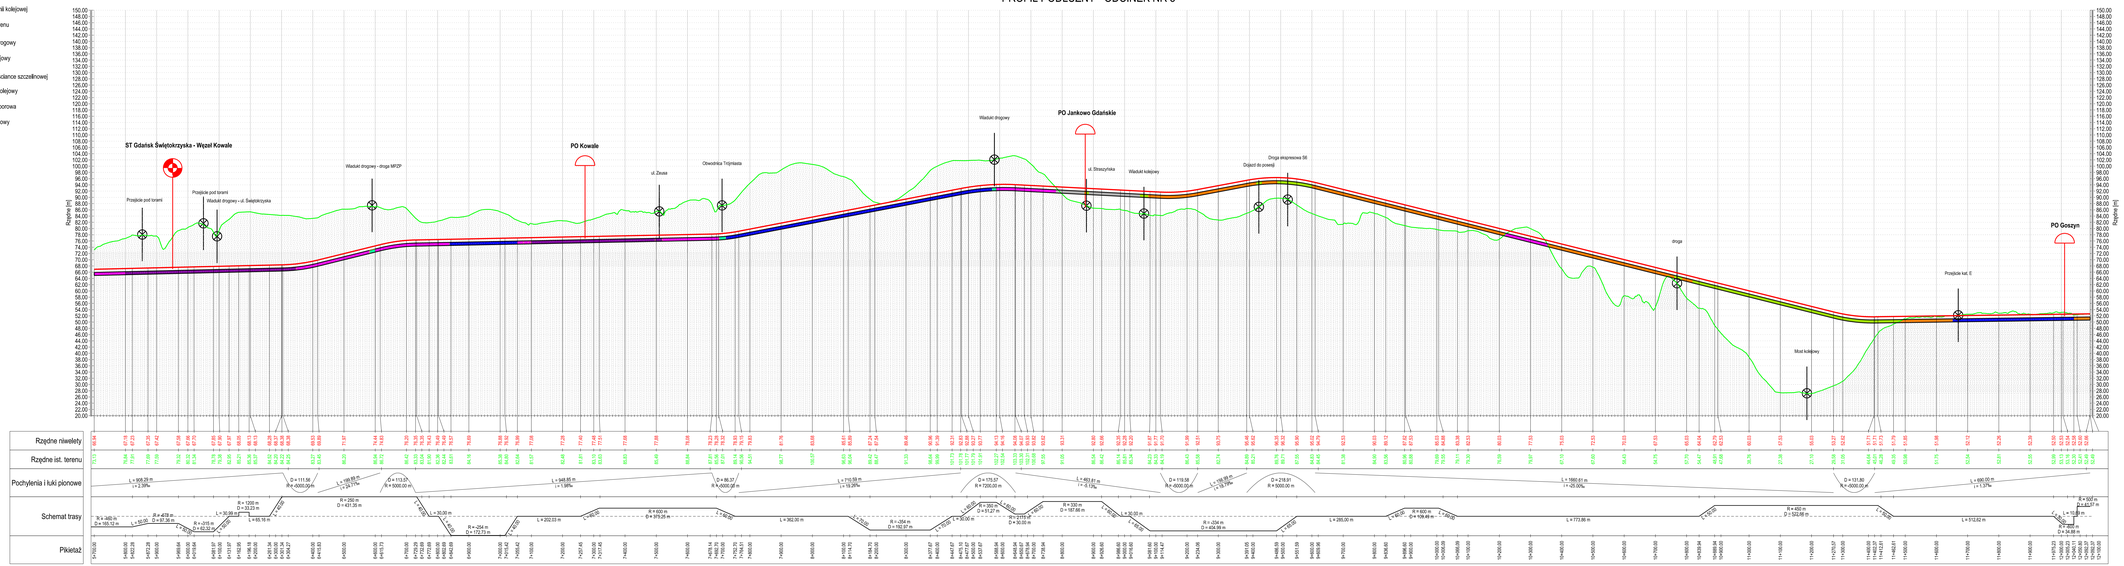

