
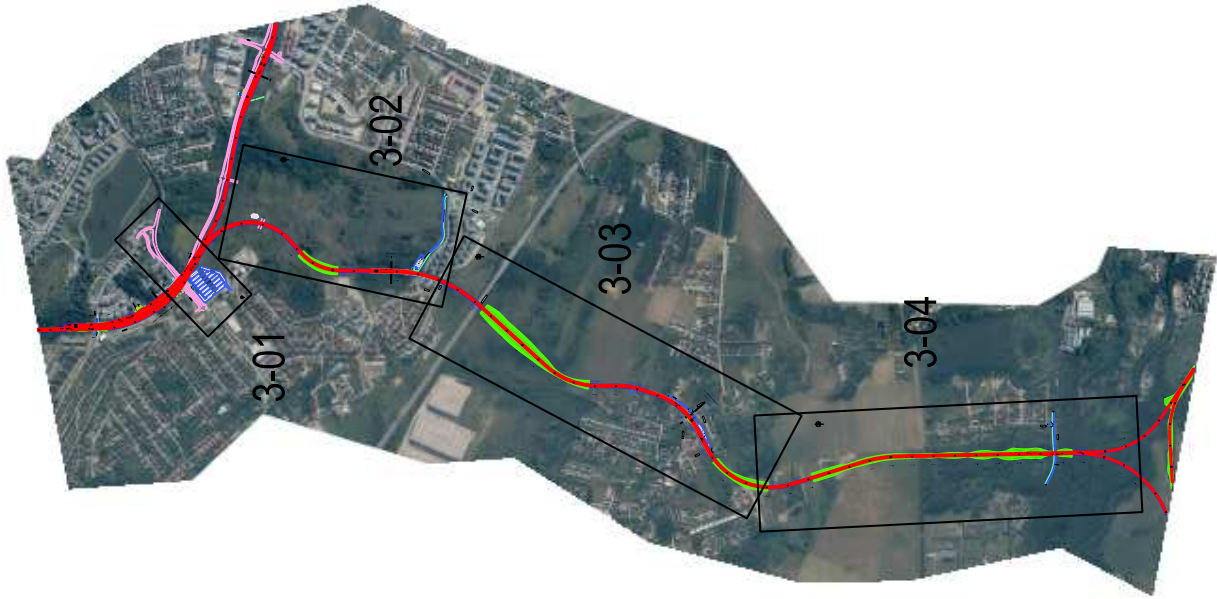


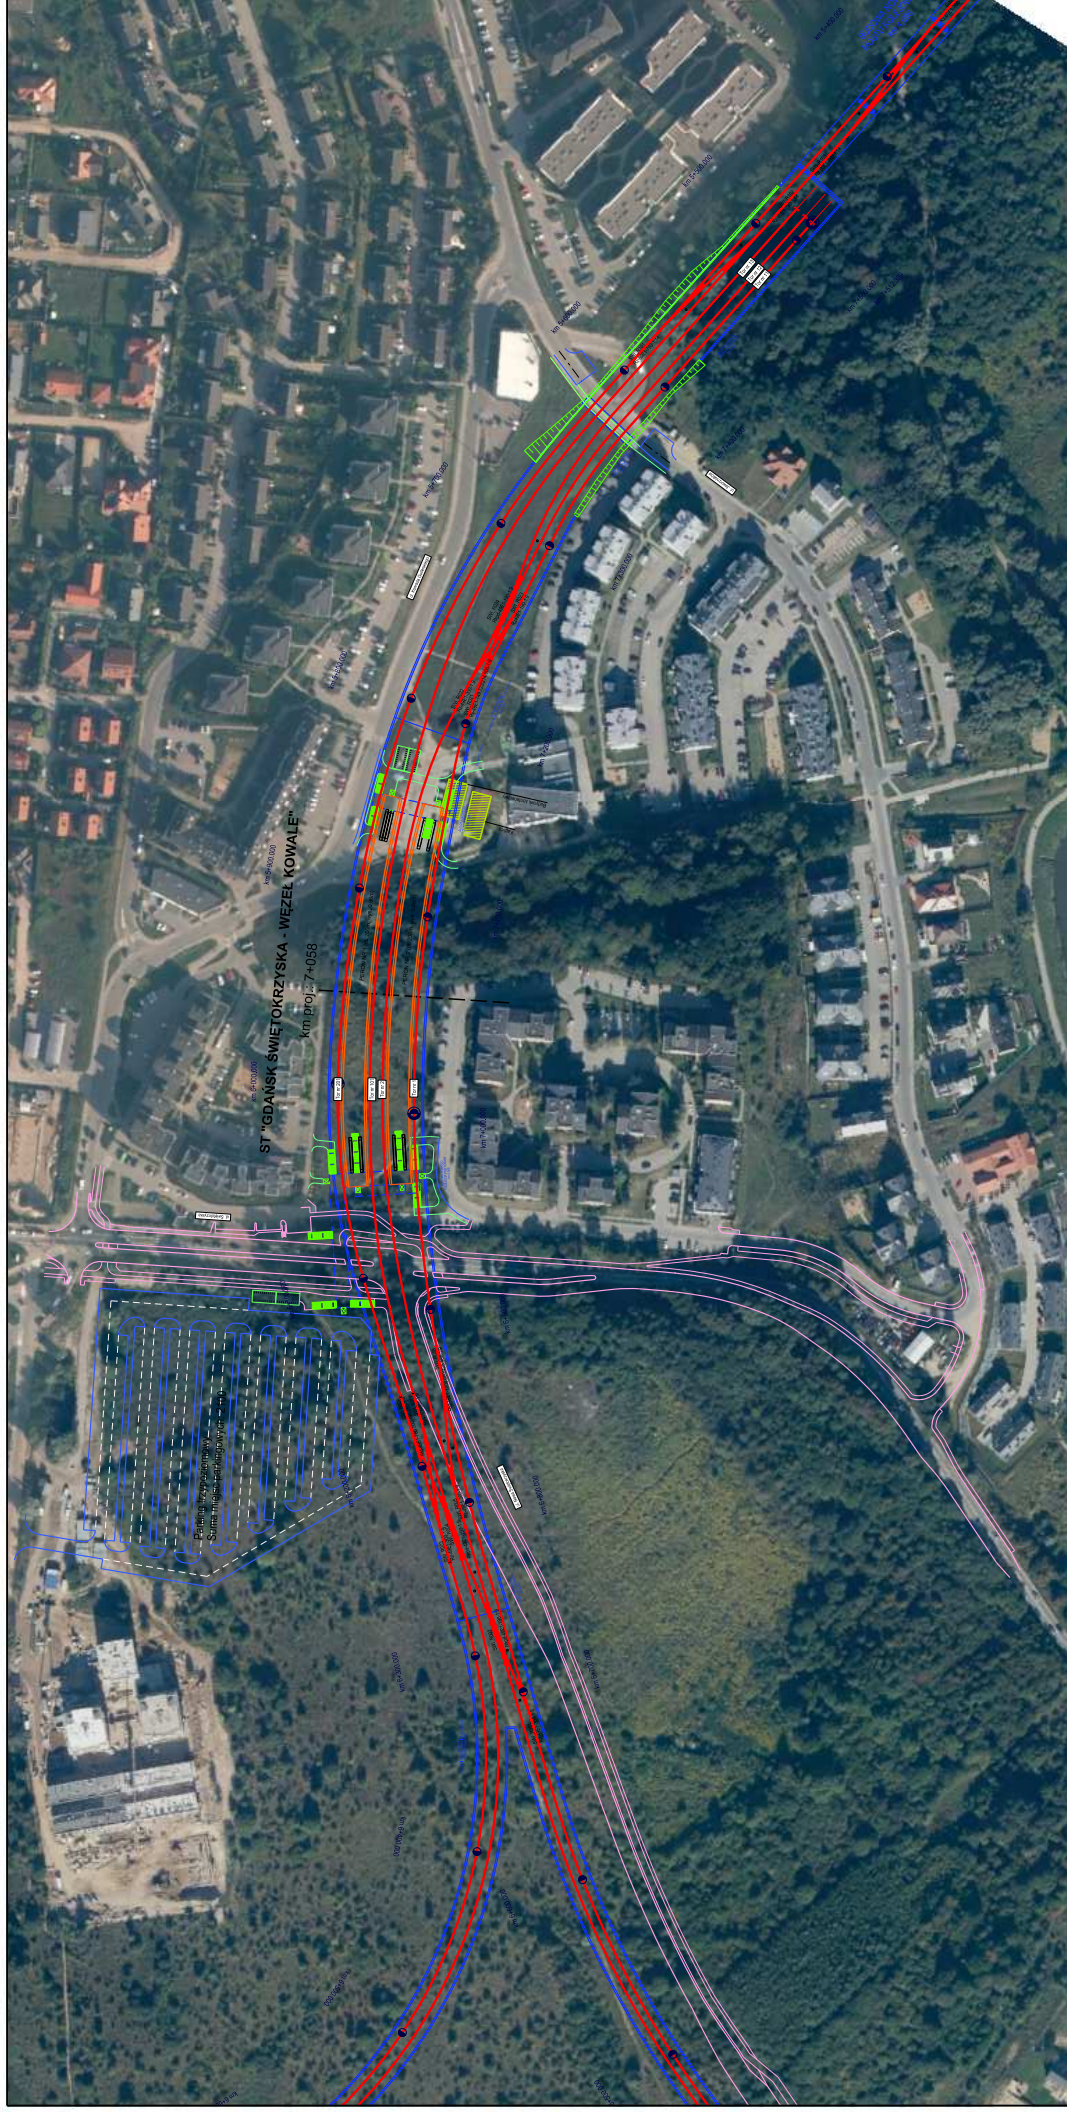


LEGENDA

BRANŻA TOROWA		BRANŻA OBIEKTÓW INŻYNIERYJNO-INSTALACYJNYCH	


						SKALA 1:25000	

[illegible]

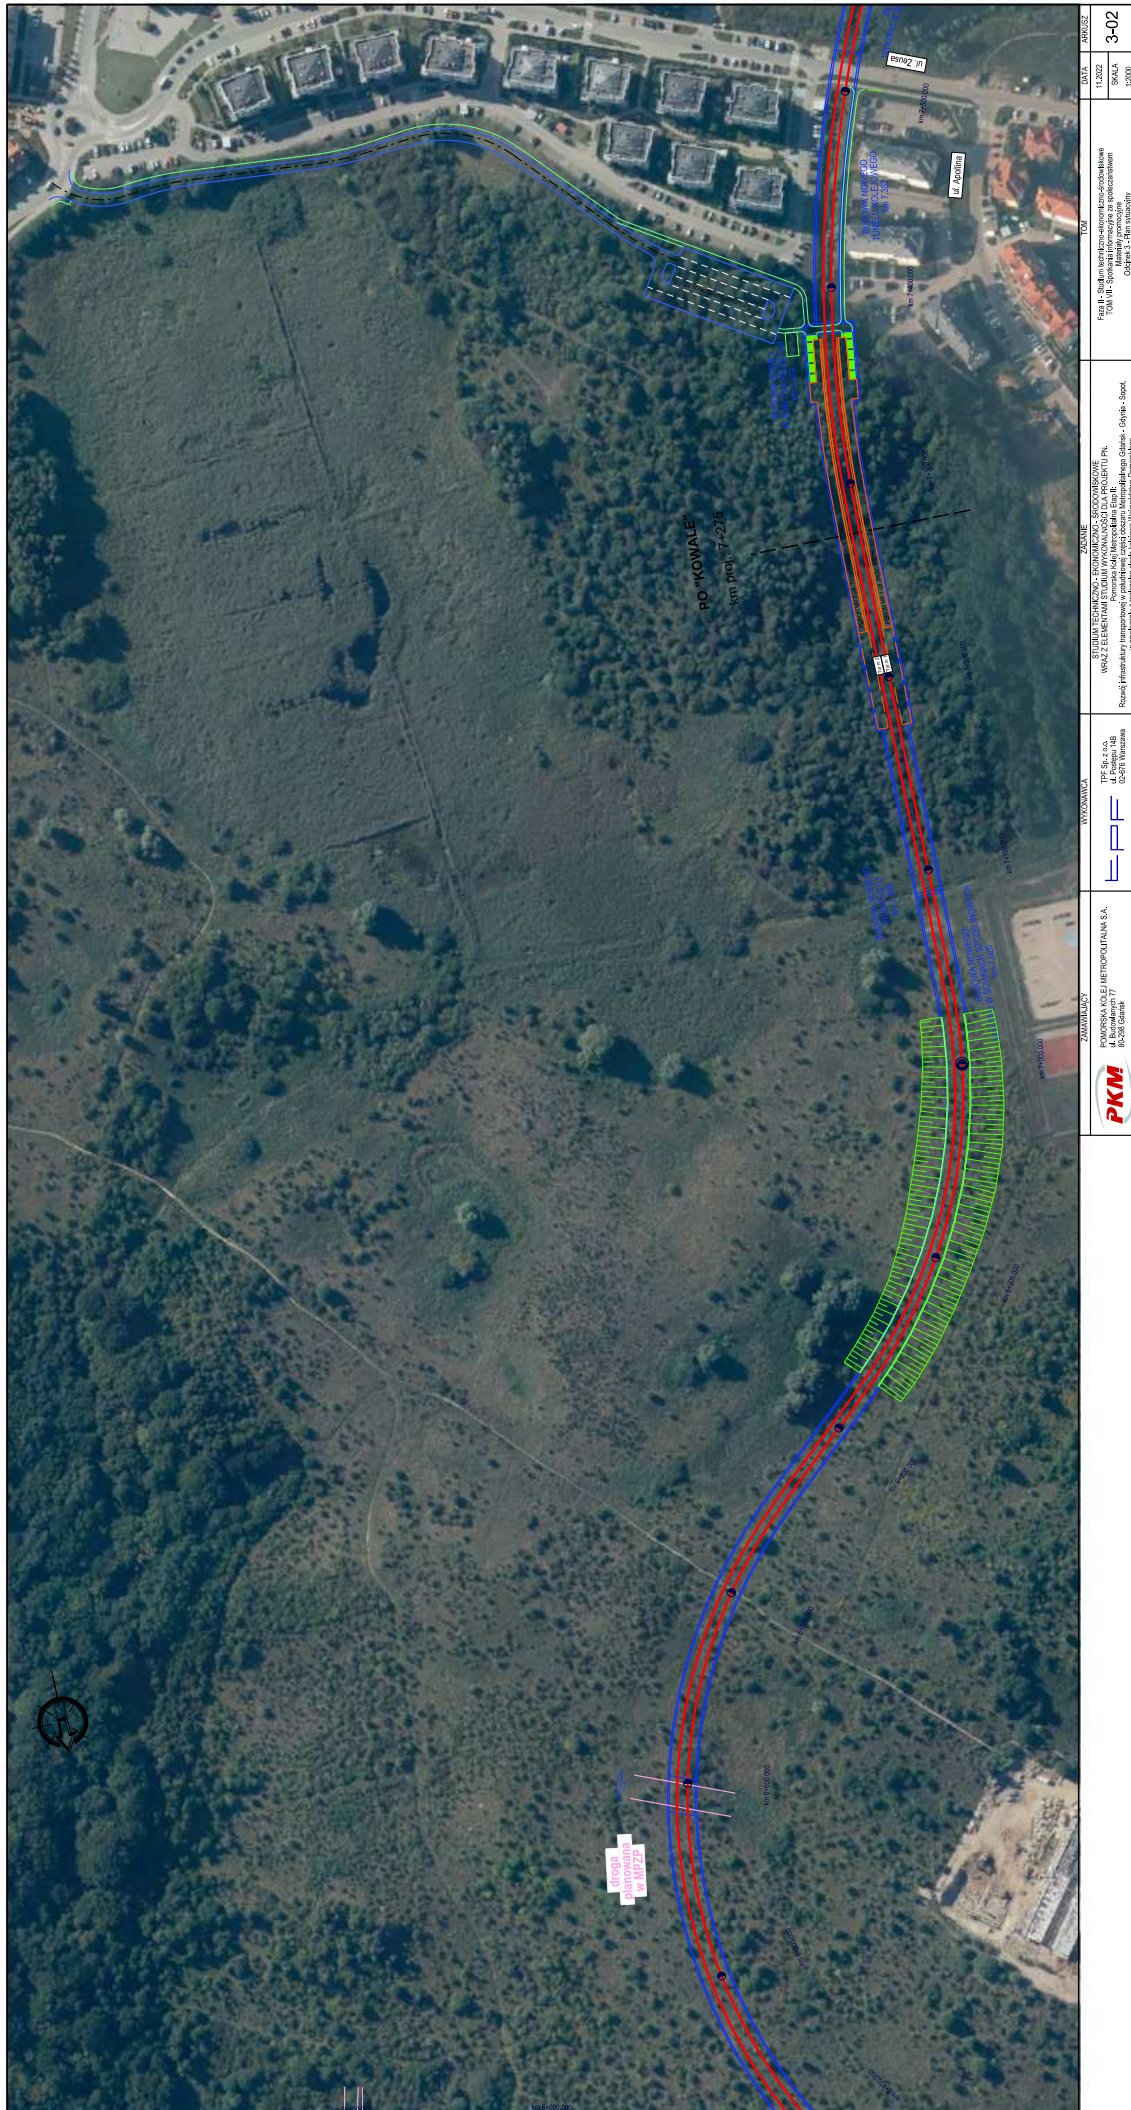[illegible]

