



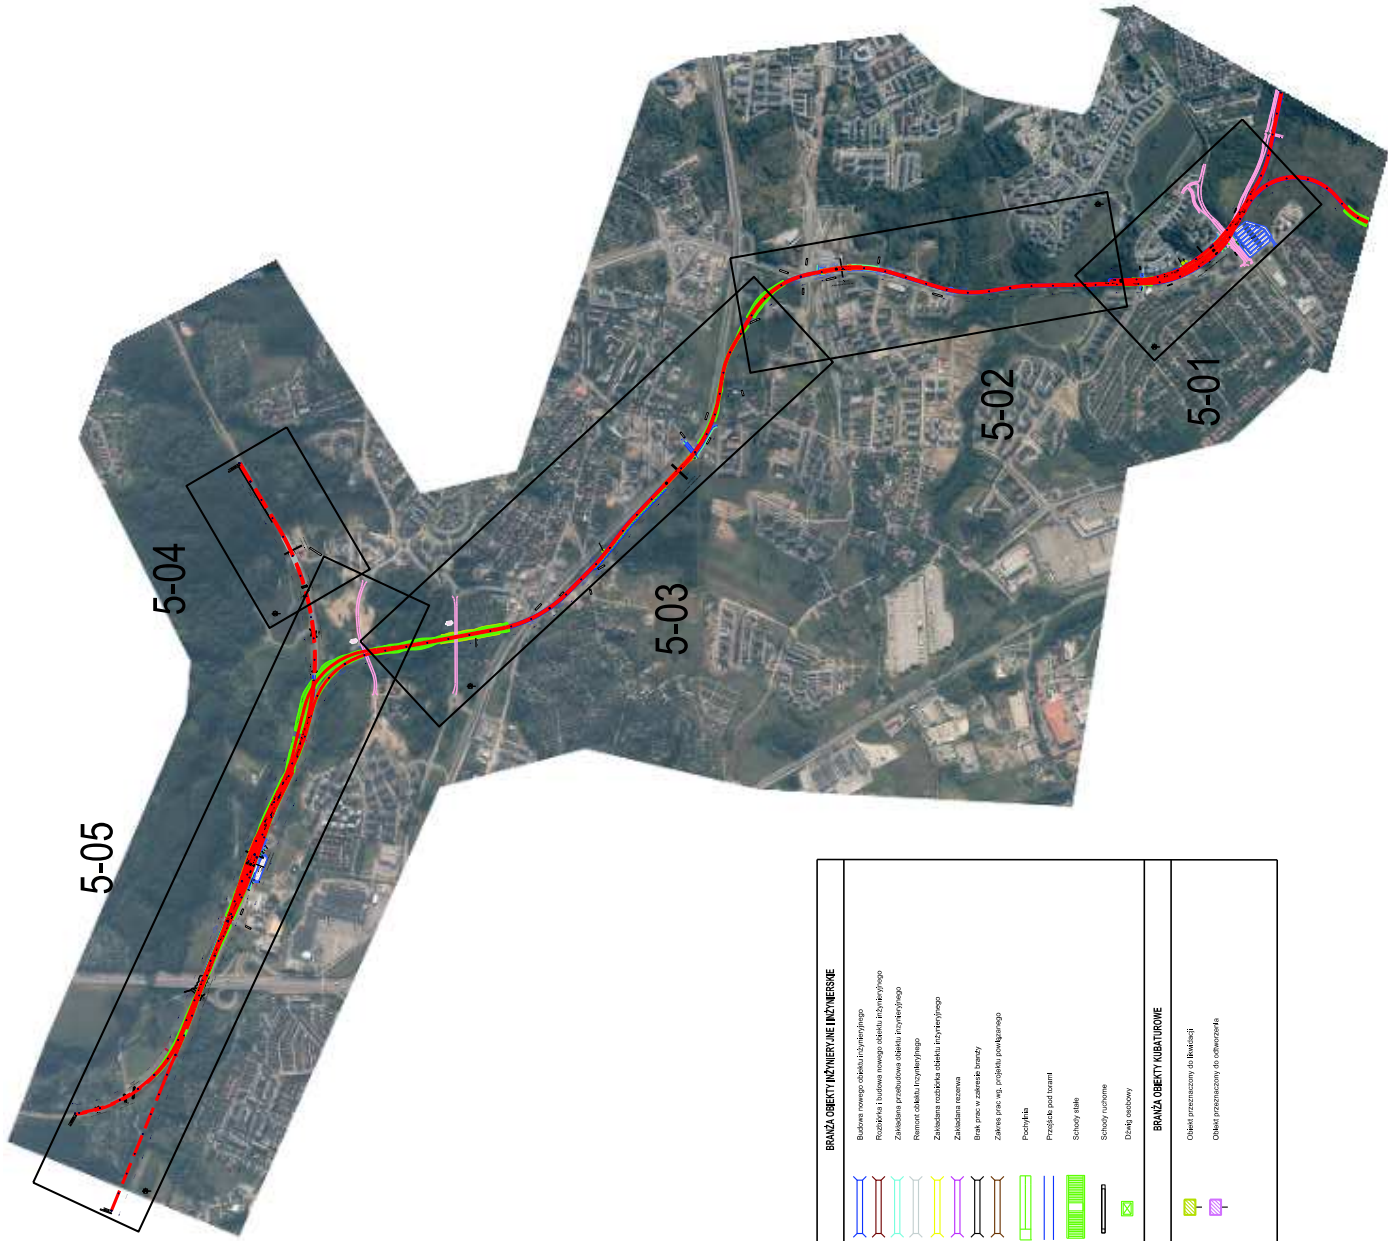


LEGENDA

BRANŻA TOROWA	BRANŻA OBIEKTY INŻYNIERYJNE I INŻYNIERSKIE



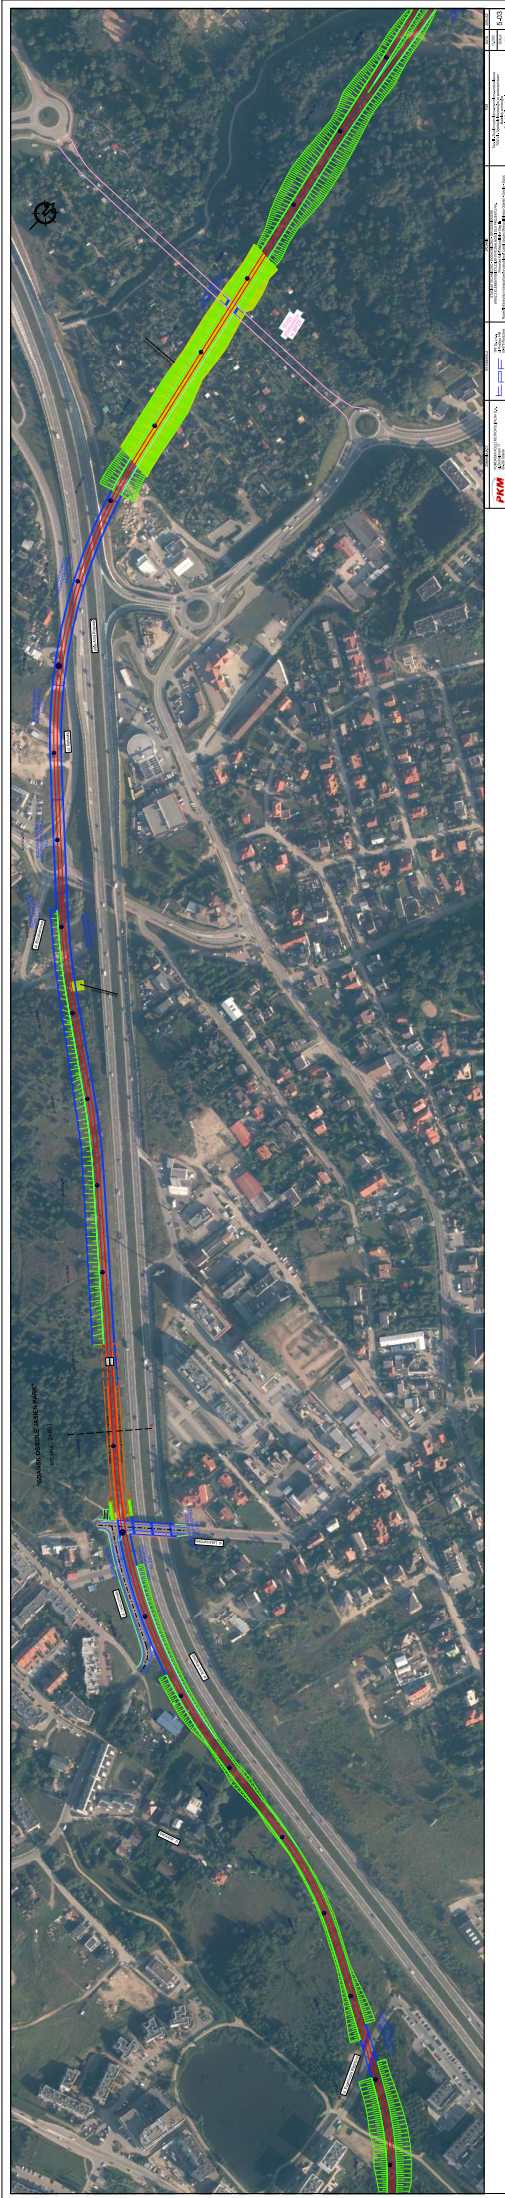



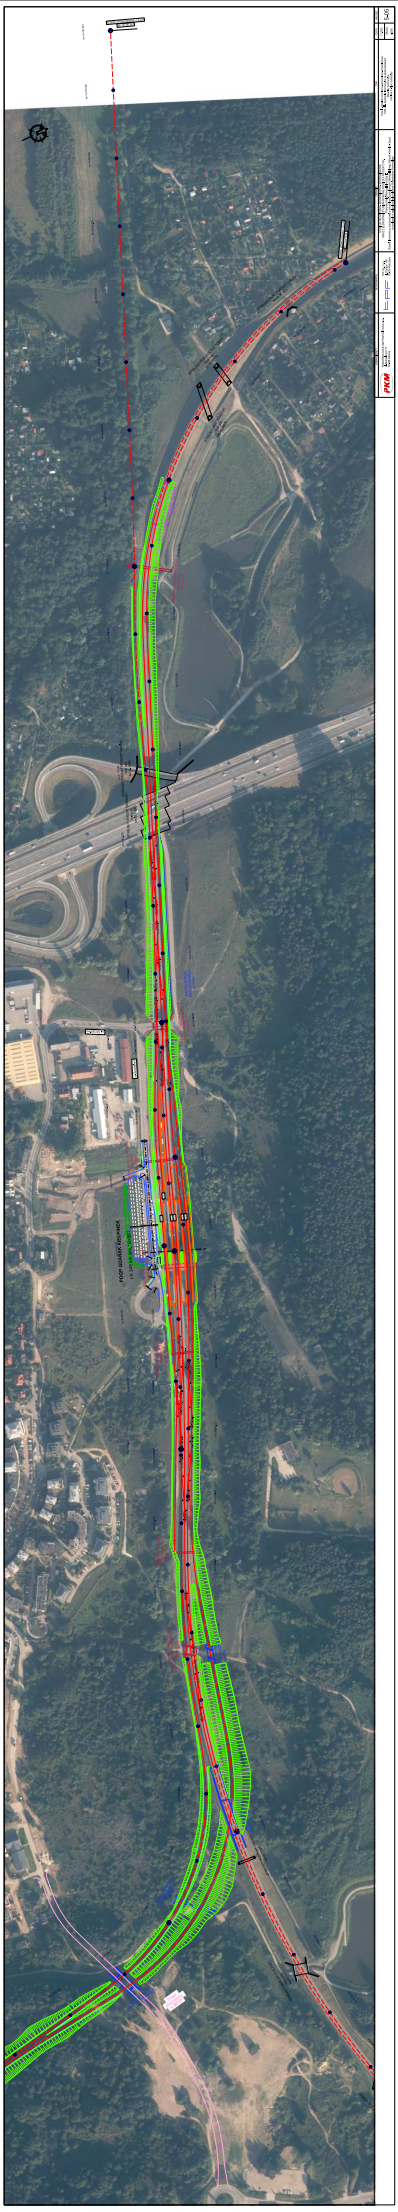

